


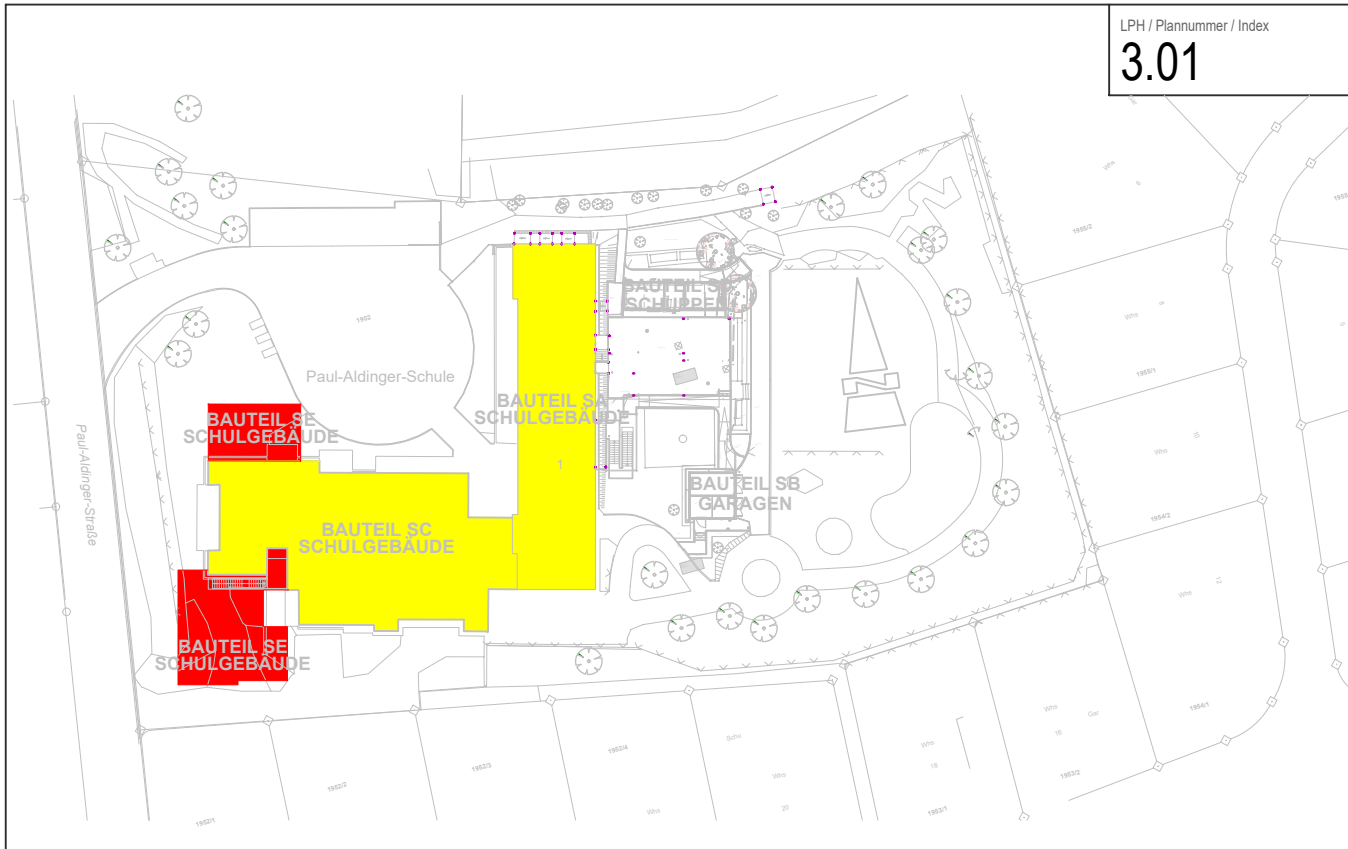



Architekt

Knecht Ludwigsburg
Planungs- und Bauleitungsgesellschaft mbH

Bauherr

Landratsamt Ludwigsburg
Fachbereich Hochbau und Liegenschaften
Hindenburgstraße 40
71638 Ludwigsburg

Bauprojekt

Erweiterung Paul-Aldinger-Schule

Plan

Entwurfsplan

Standort

Paul-Aldinger-Straße 1
71711 Steinheim a. d. Murr/Kleinbottwar

Grundriss Erdgeschoss / Ebene 0

Maßstab

1:100


Blatt

3.04



HB = 891 / 1229 (1.10m²)

Altplan 2021

Osar-Walke-Straße 20 • 71638 Ludwigsburg
Tel. (0714) 4093-0 • Fax (0714) 4093-27
Email: info@knecht-planung.de
Internet: www.knecht-planung.de

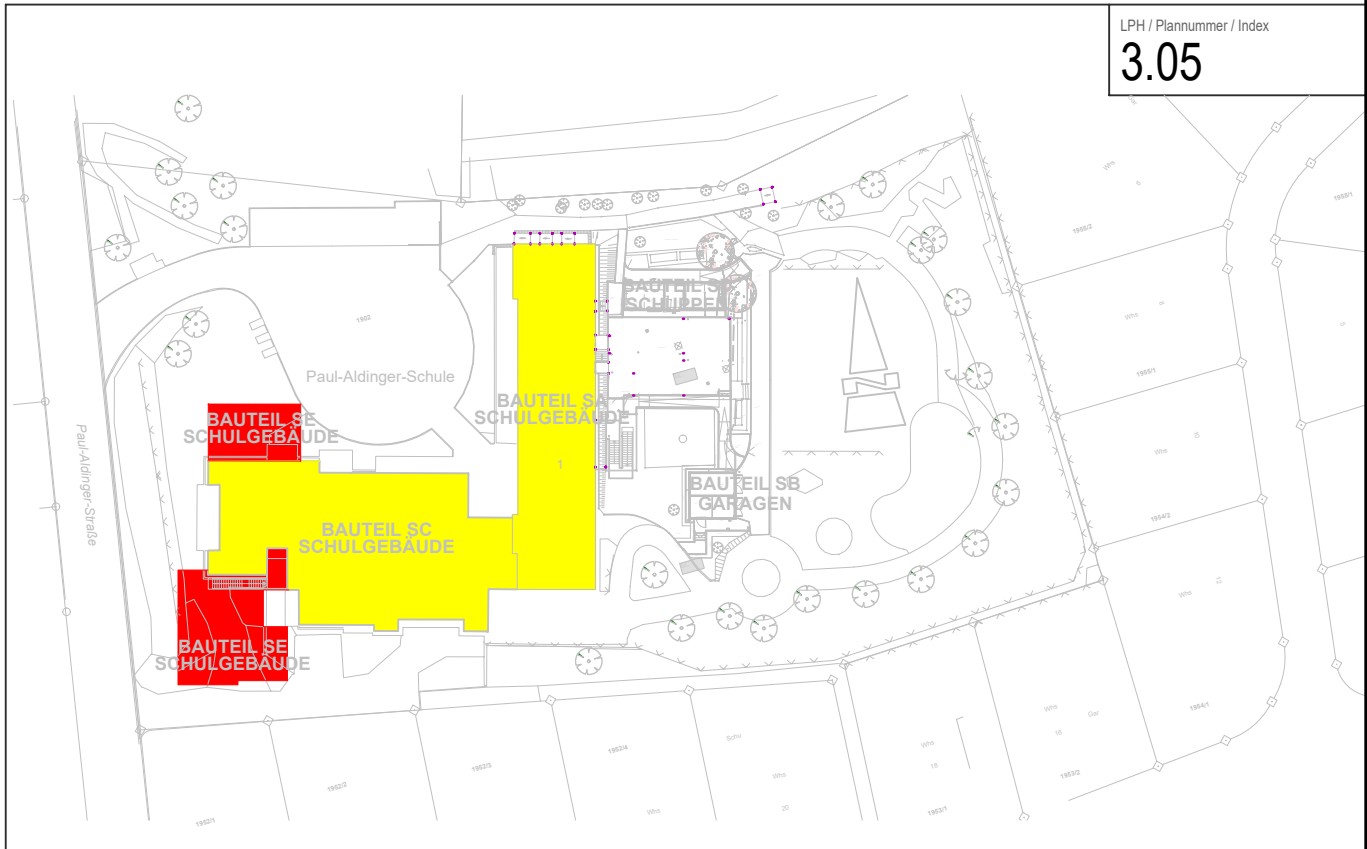


Architekt	Knecht Ludwigsburg Planungs- und Bauleitungsgesellschaft mbH			Oscar-Walcker-Straße 26 • 71636 Ludwigsburg Tel. (07141) 4078-0 • Fax (07141) 4078-27 Email: info@knecht-planung.de Internet: www.knecht-planung.de	
Bauherr	Landratsamt Ludwigsburg Fachbereich Hochbau und Liegenschaften Hindenburgstraße 40 71638 Ludwigsburg				
Bauherrin	Erweiterung Paul-Aldinger-Schule				
Bauherrin	Paul-Aldinger-Straße 1 71711 Steinheim a. d. Murr/Kleinbottwar				
Plan	Grundriss Obergeschoß / Ebene 1				
	Entwurfsplan				
Plannummer	Geschlecht	Datum / Folienzahl	Maßstab	Blatt / Gesamtzahl Blätter	
1912	GA	26.03.2024	1:100	3.05	

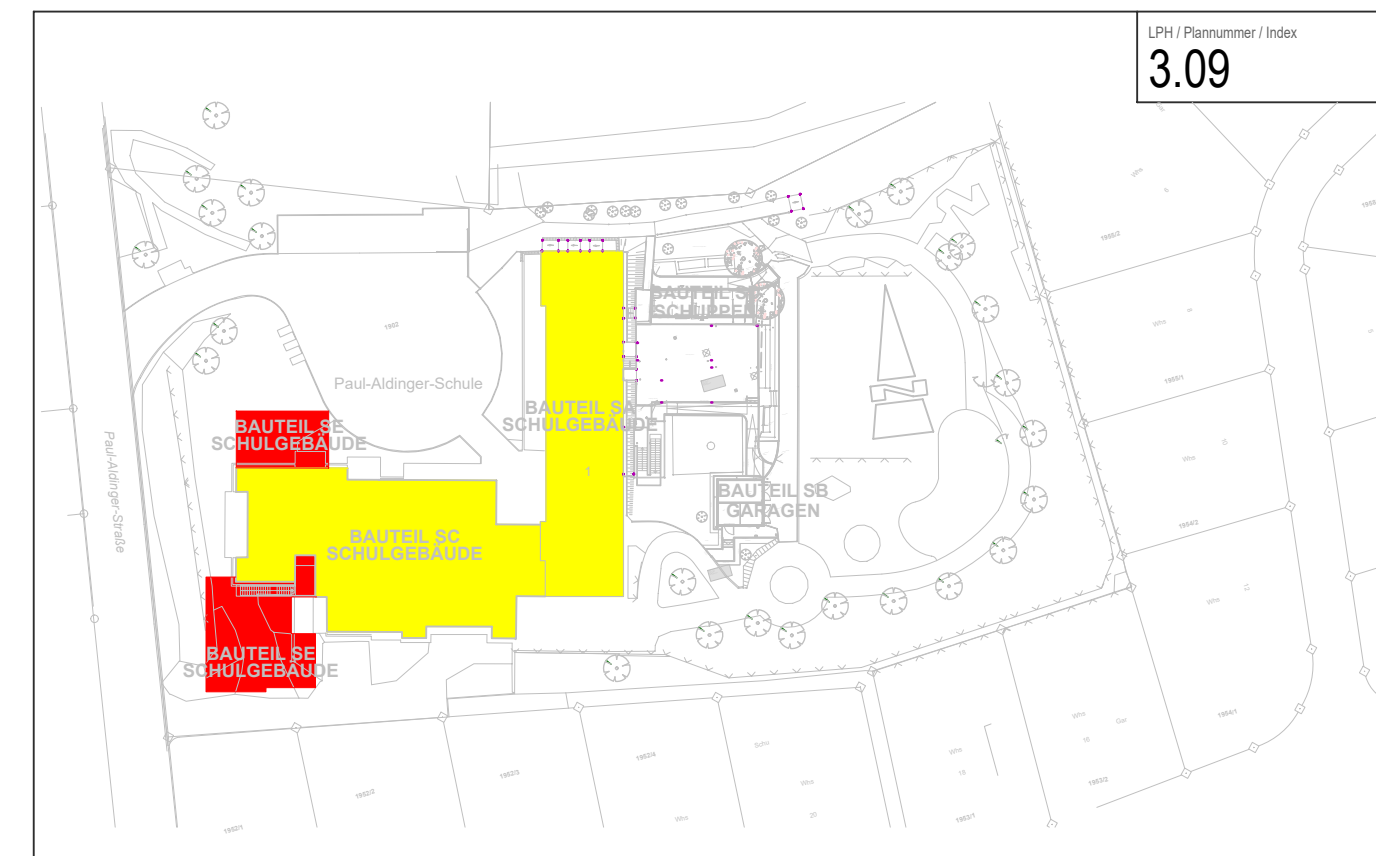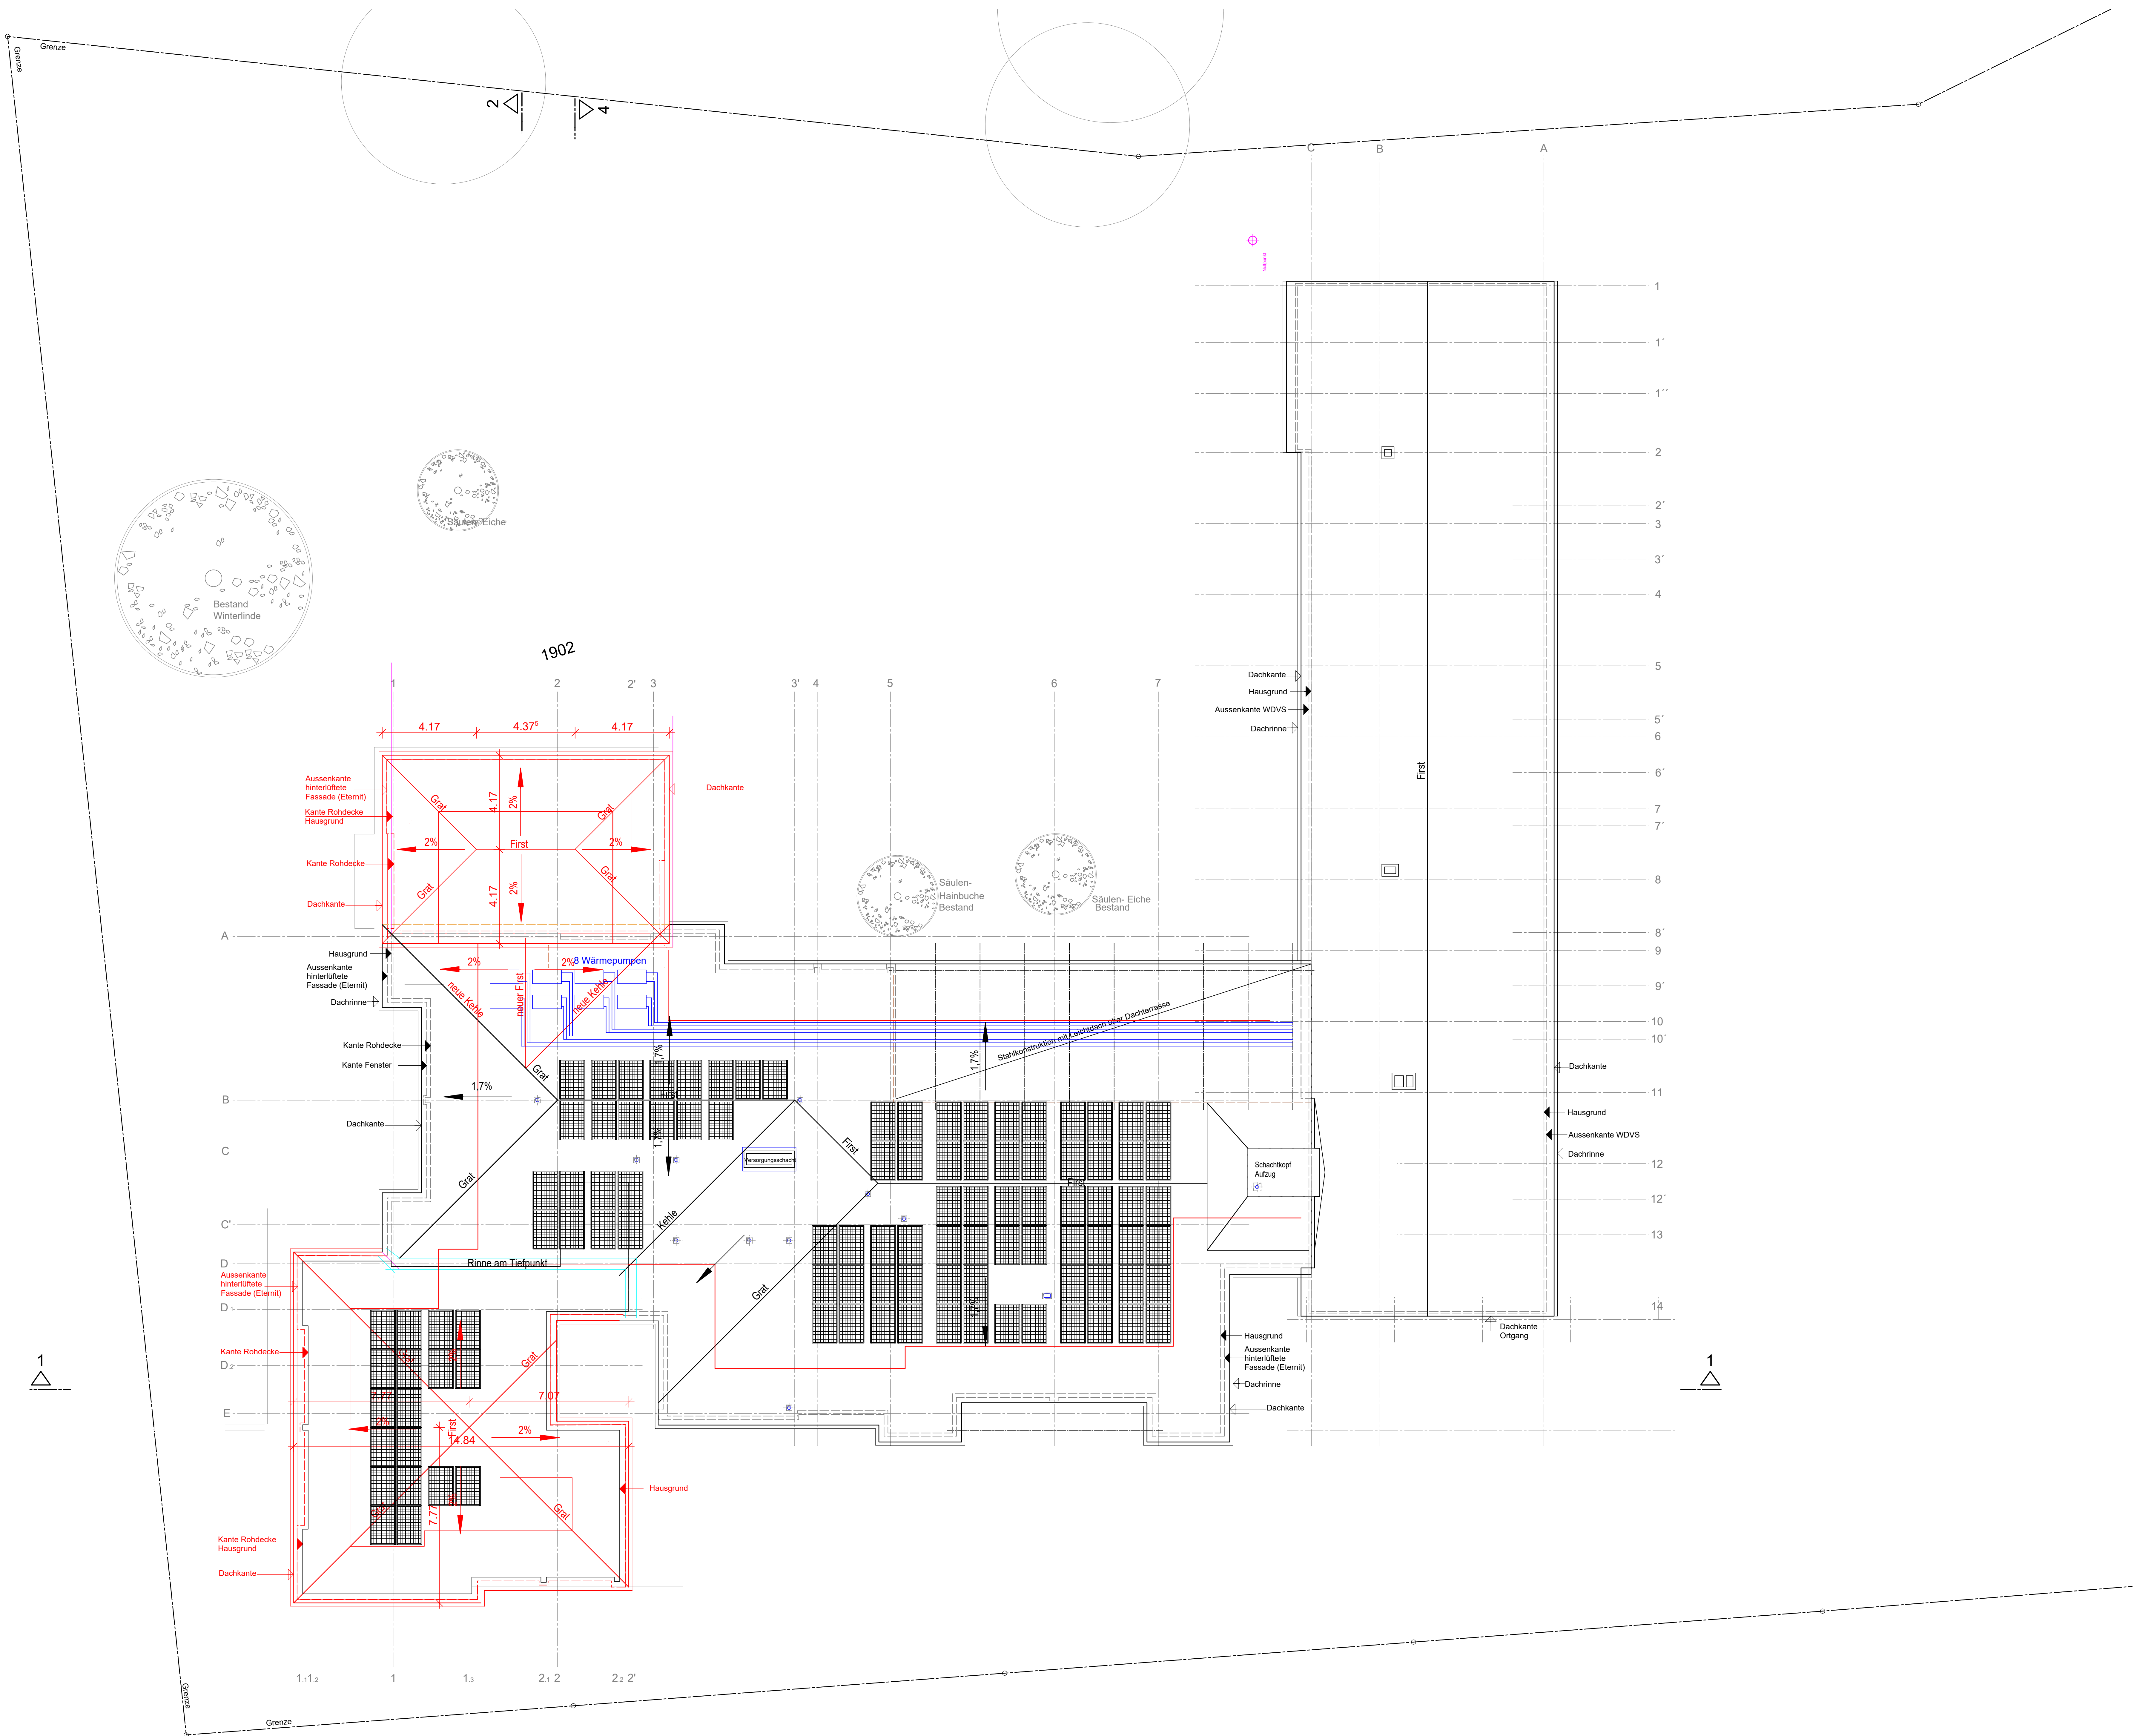


Architekt	Bauherr
Architekt	Bauherr

Architekt	Knecht Ludwigsburg Planungs- und Bauleitungsgesellschaft mbH	Oscar-Walke-Straße 20 • 71636 Ludwigsburg Tel. (0714) 4018-0 • Fax (0714) 4018-27 Email: info@knecht-planung.de Internet: www.knecht-planung.de
Bauherr	Landratsamt Ludwigsburg Fachbereich Hochbau und Liegenschaften Hindenburgstraße 40 71636 Ludwigsburg	
Bauherr	Erweiterung Paul-Aldinger-Schule	
Bauherr	Paul-Aldinger-Straße 1 71711 Steinheim a. d. Murr/Kleinbottwar	
Bauherr	Grundriss Dachaufsicht / Ebene 2 Technik	
Plan	Entwurfsplan	
Zeichnungsnummer	1912	GA
Datum	26.03.2024	1:100
Blatt	3.09	

Schnitt 4-4

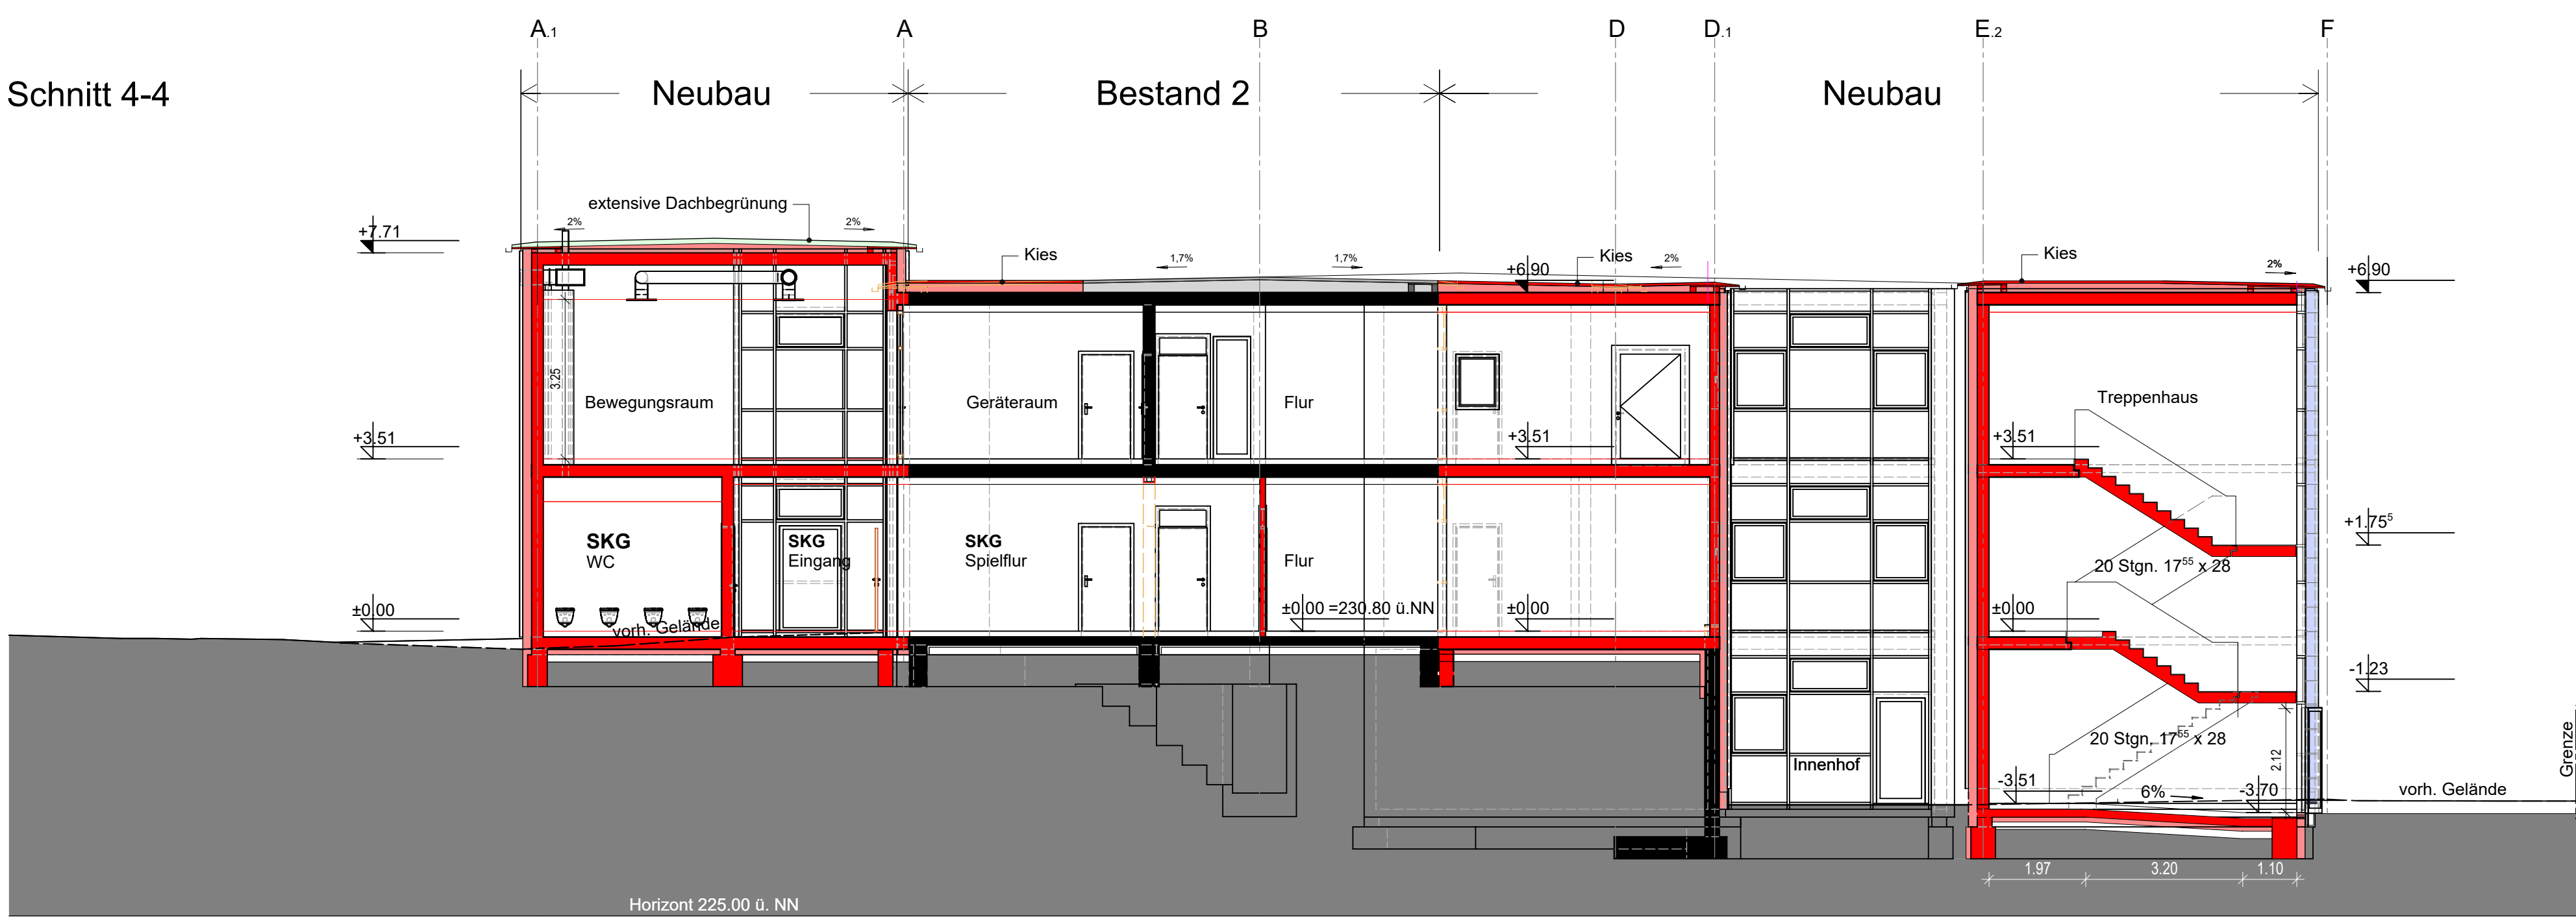


Schnitt 2-2

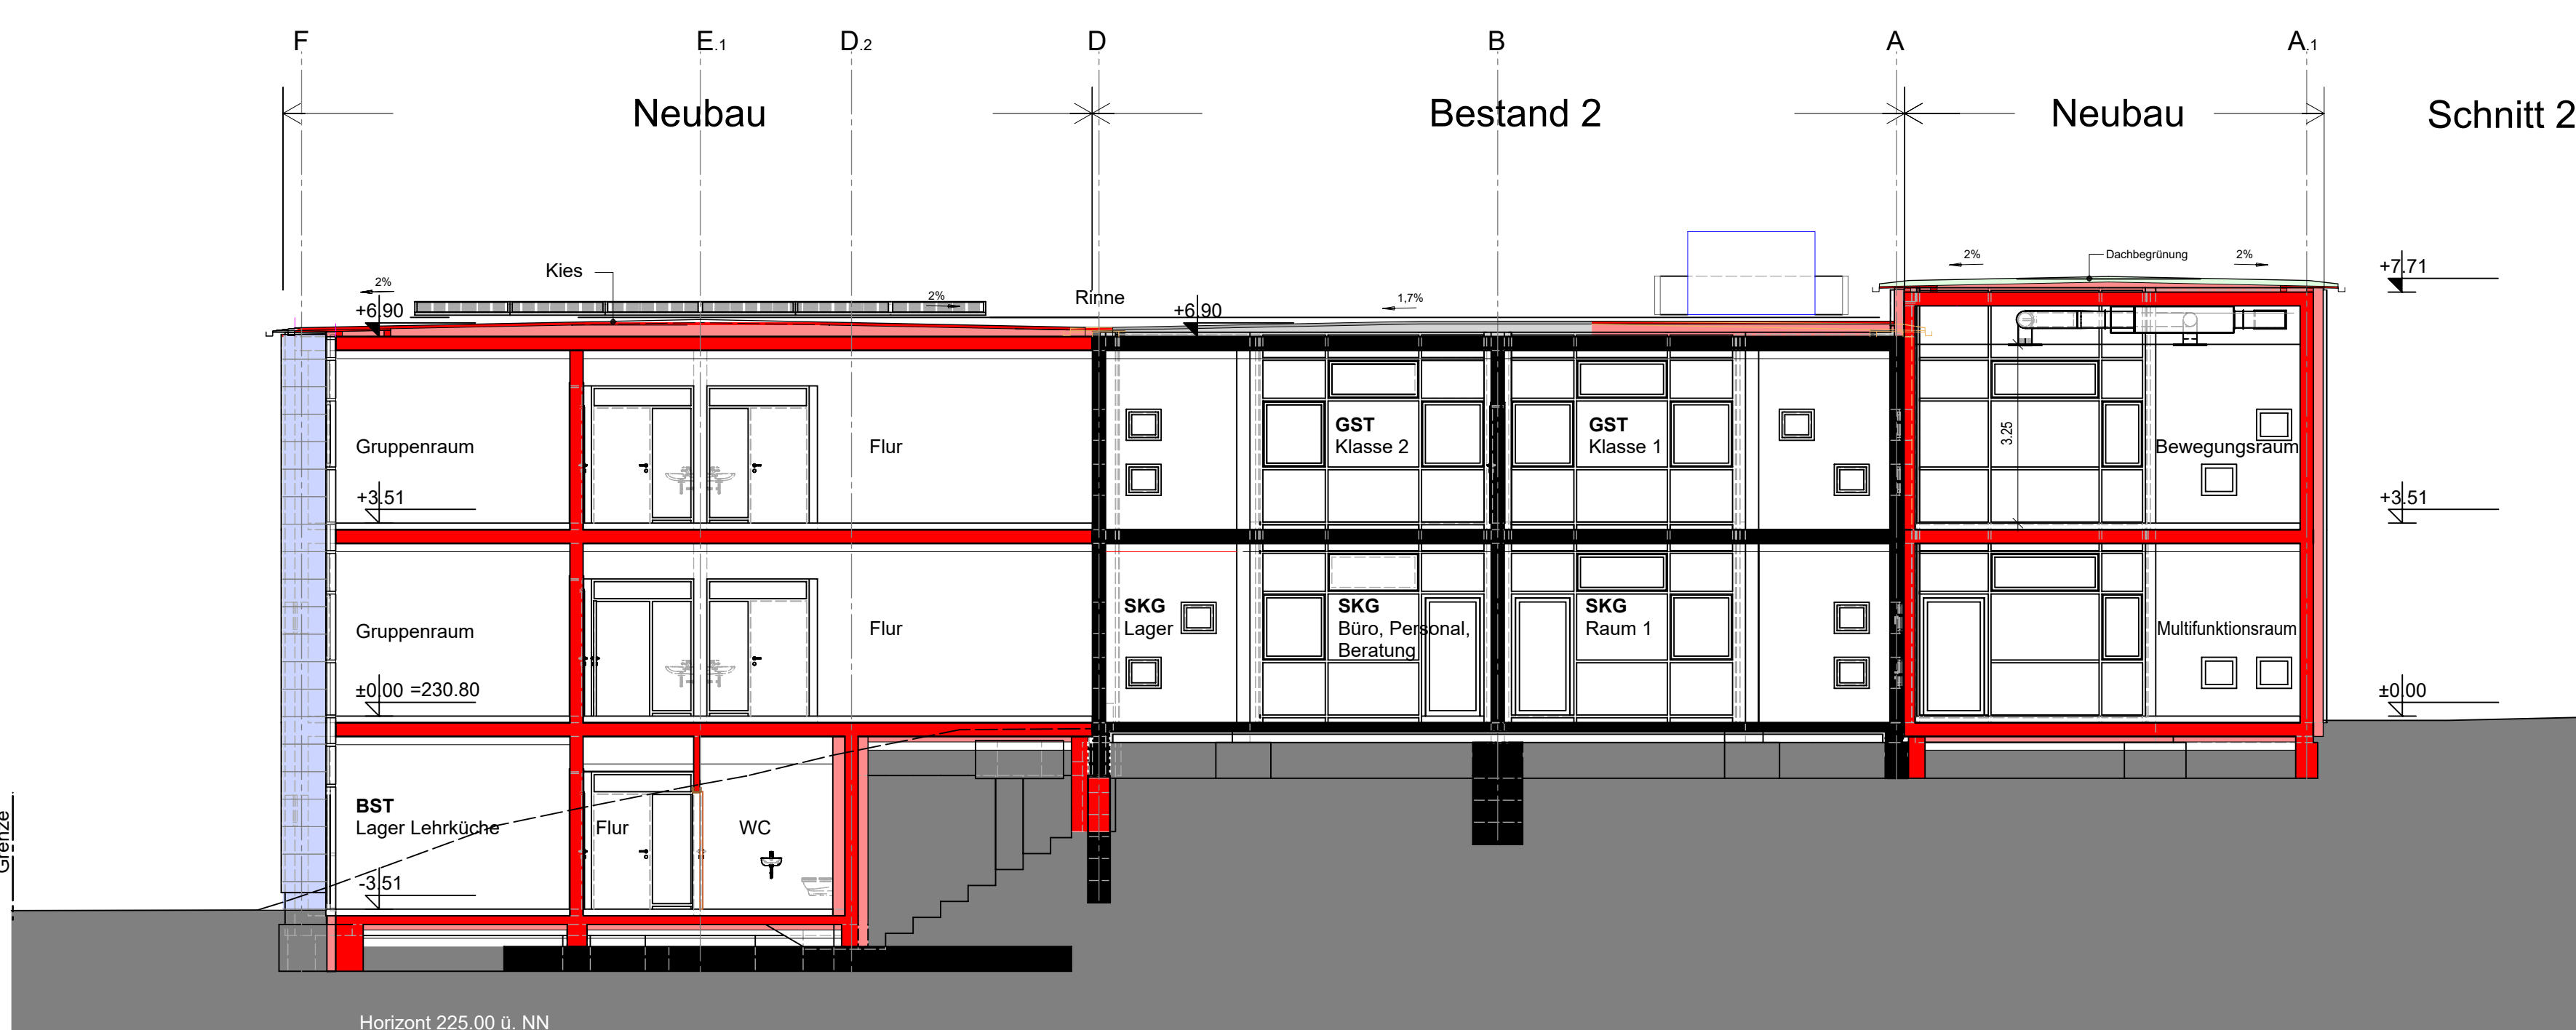


Ansicht West





Ansicht Nord

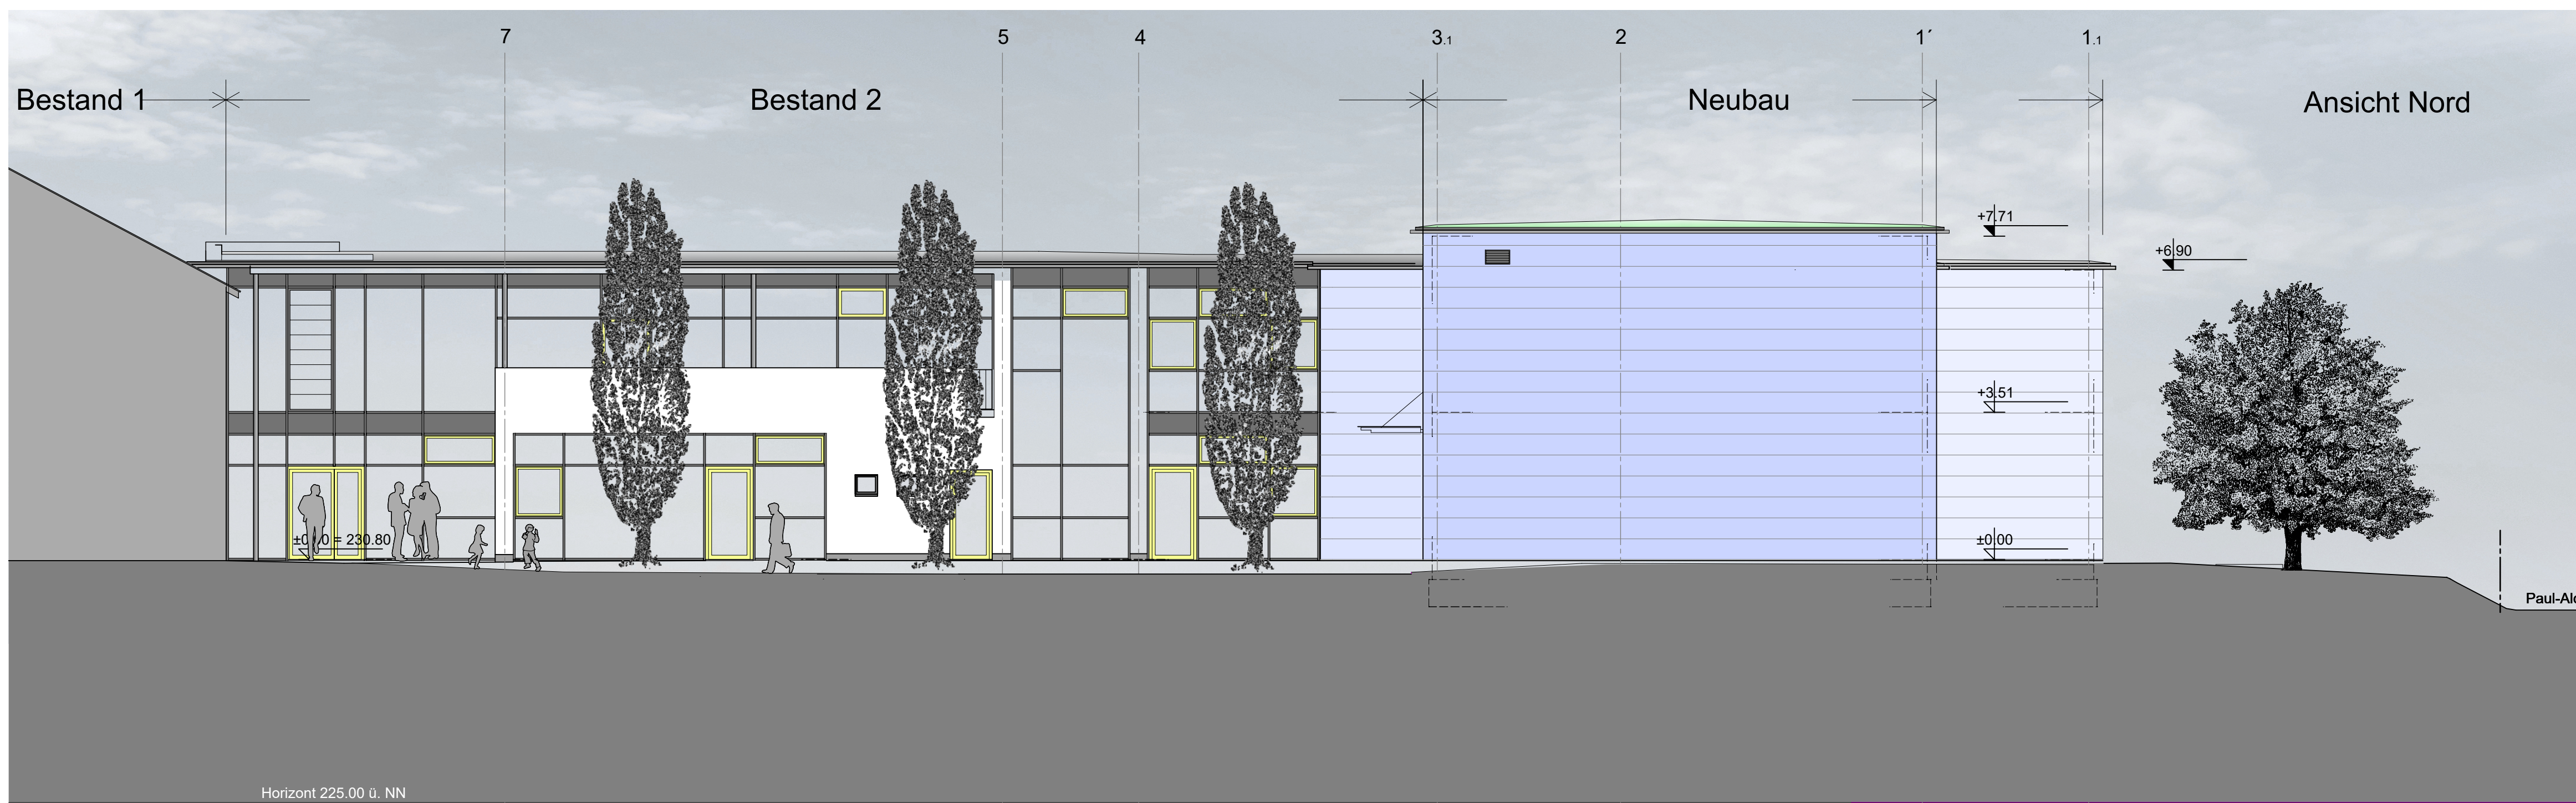


Schnitt 1-1

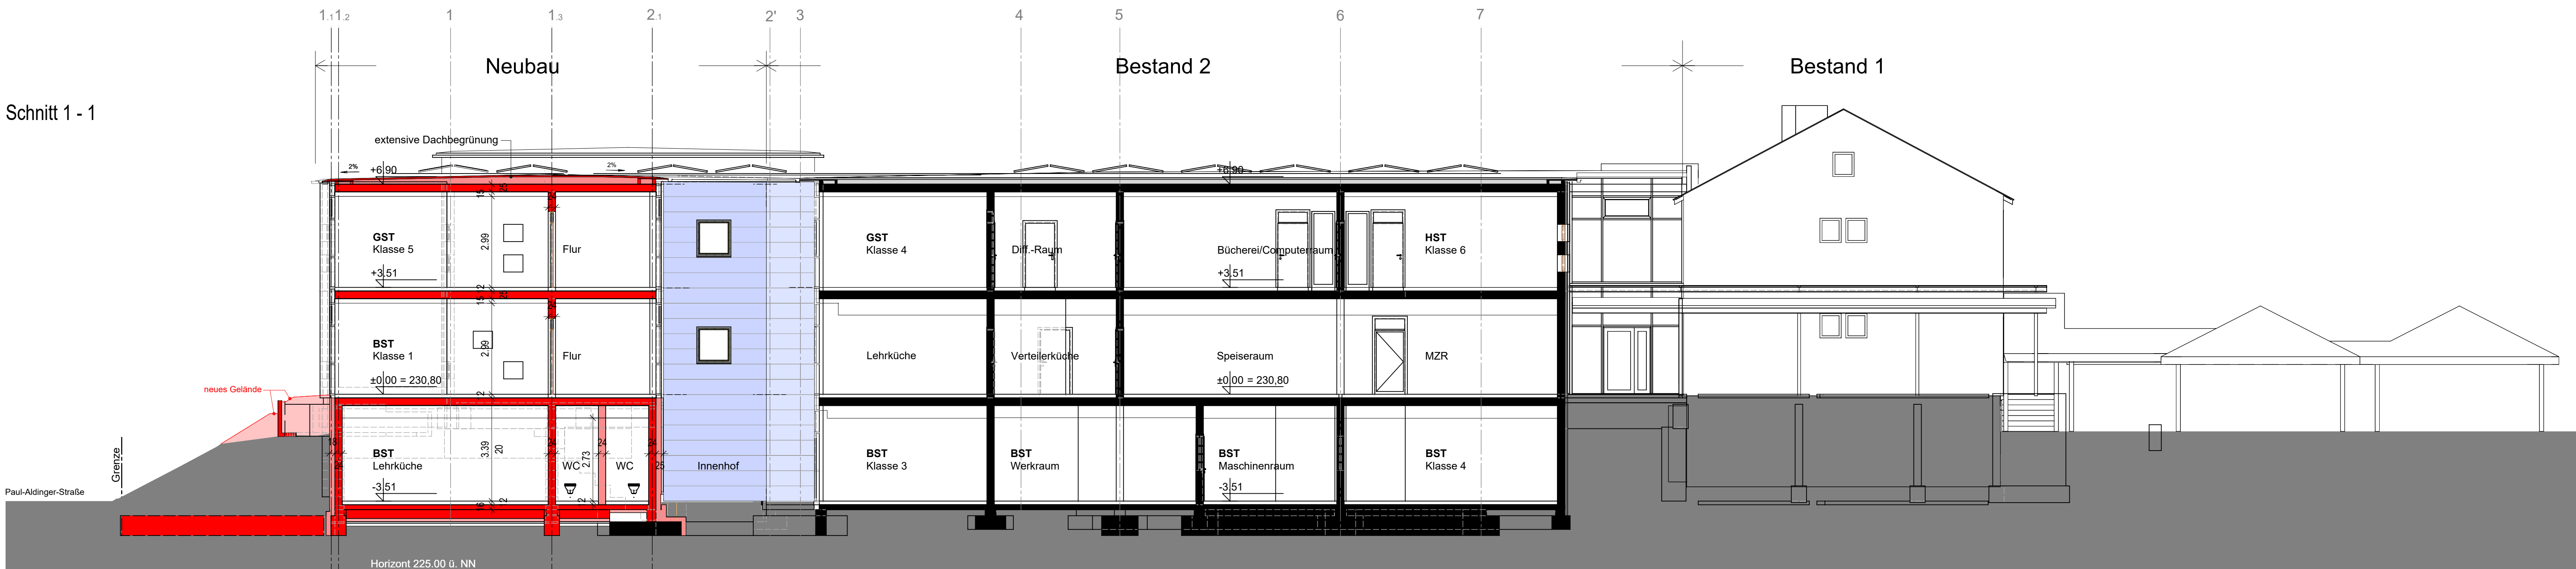

Ansicht Süd

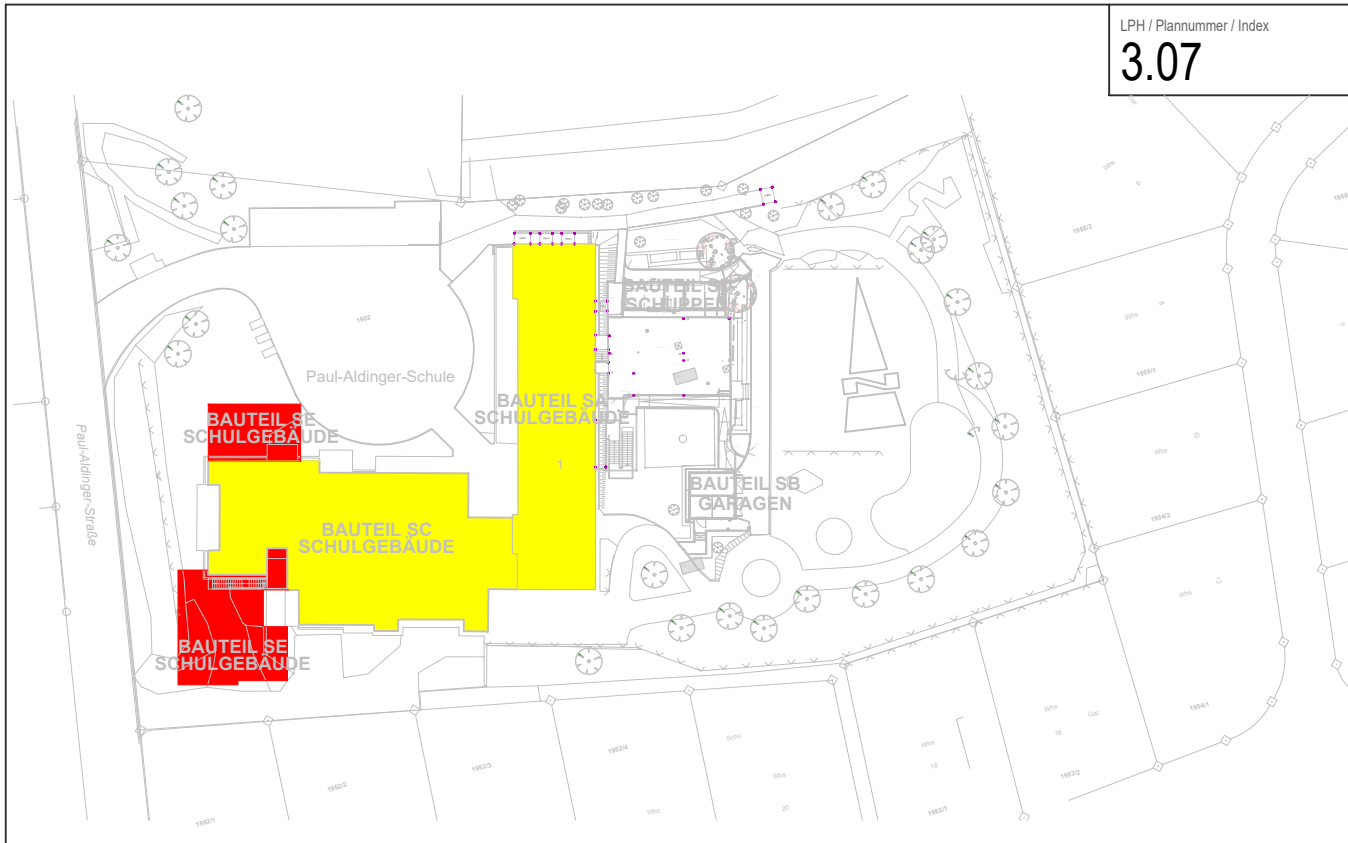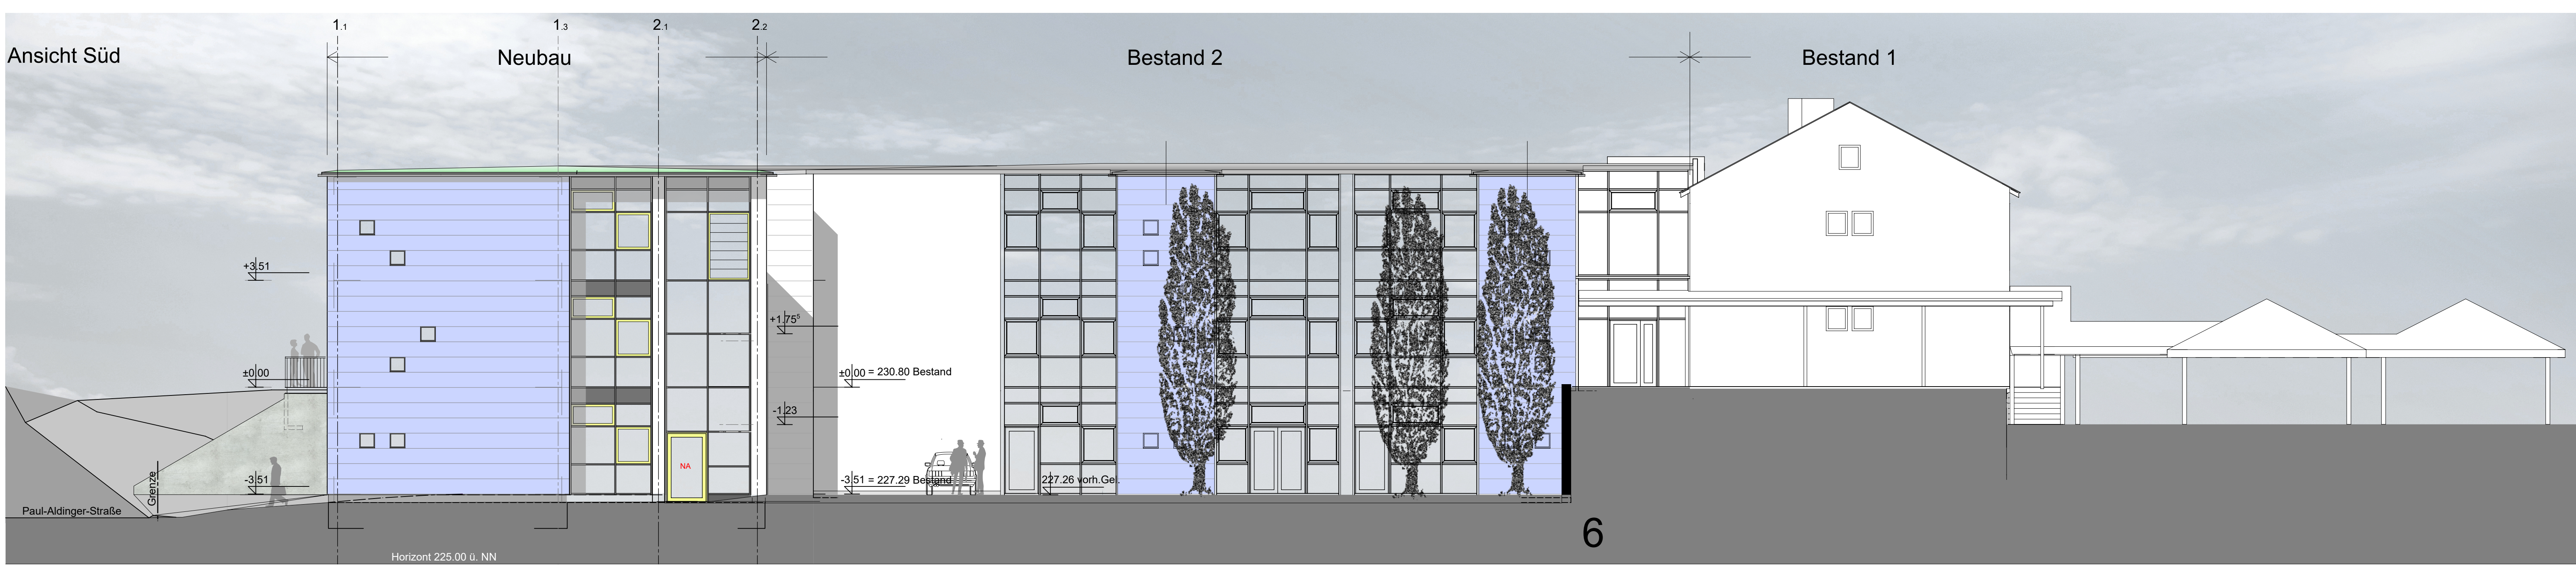

Architekt		Knecht Ludwigsburg Planungs- und Bauleitungsgesellschaft mbH		Oscar-Walke-Straße 20 • 71630 Ludwigsburg Tel. (0714) 4081-0 • Fax (0714) 4081-27 Email: info@knecht-planung.de Internet: www.knecht-planung.de	
Baubehör		Landratsamt Ludwigsburg Fachbereich Hochbau und Liegenschaften Hindenburgstraße 40 71630 Ludwigsburg		Bauprojekt	
Bauprojekt		Paul-Aldinger-Straße 1 71711 Steinheim a. d. Murr/Kleinbottwar		Schnitte, Ansichten West, Süd	
Plan		Entwurfsplan		1912	
Gezeichnet		GA		26.03.2024	
Mastab		1:100		3.07	
Blatt		HB = 891 / 1229 (1.10m²)		Allplan 2022	

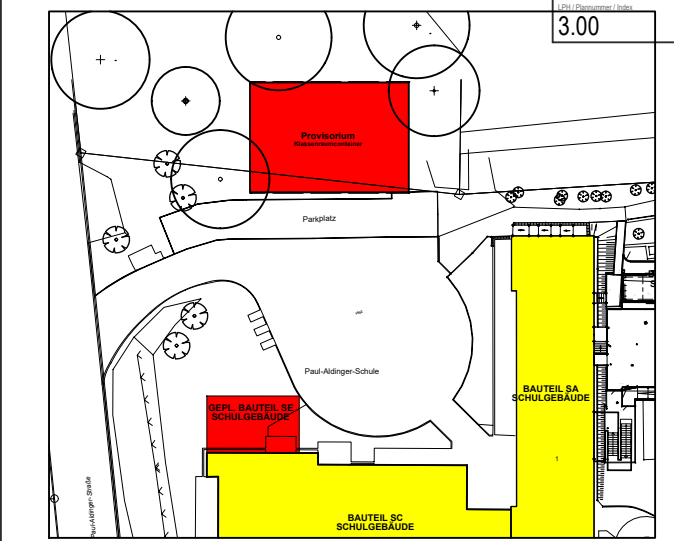

Architekt	Knecht Ludwigsburg Planungs- und Bauleitungsgesellschaft mbH			Oscar-Walcker-Straße 26 • 71636 Ludwigsburg Tel: (07141) 4078-0 • Fax: (07141) 4078-27 Email: info@knecht-planung.de Internet: www.knecht-planung.de	
Baustelle	Landratsamt Ludwigsburg Fachbereich Hochbau und Liegenschaften Hindenburgstraße 40 71638 Ludwigsburg				
	Erweiterung Paul-Aldinger-Schule				
Baustellenebene	Paul-Aldinger-Straße 1 71711 Steinheim a. d. Murr/Kleinbottwar				
	Lageplanskizze Grundriss Provisorium				
Plan	Entwurfsplan				
	Projektjahr 1912	Gezeichnet GA	Gezeichnet / Projektgezeichnet 26.03.2024	Maßstab 1:200	Blatt / Blattanzahl 01 / 01