


Anlage 5
zu Vorlage KT_03/2026

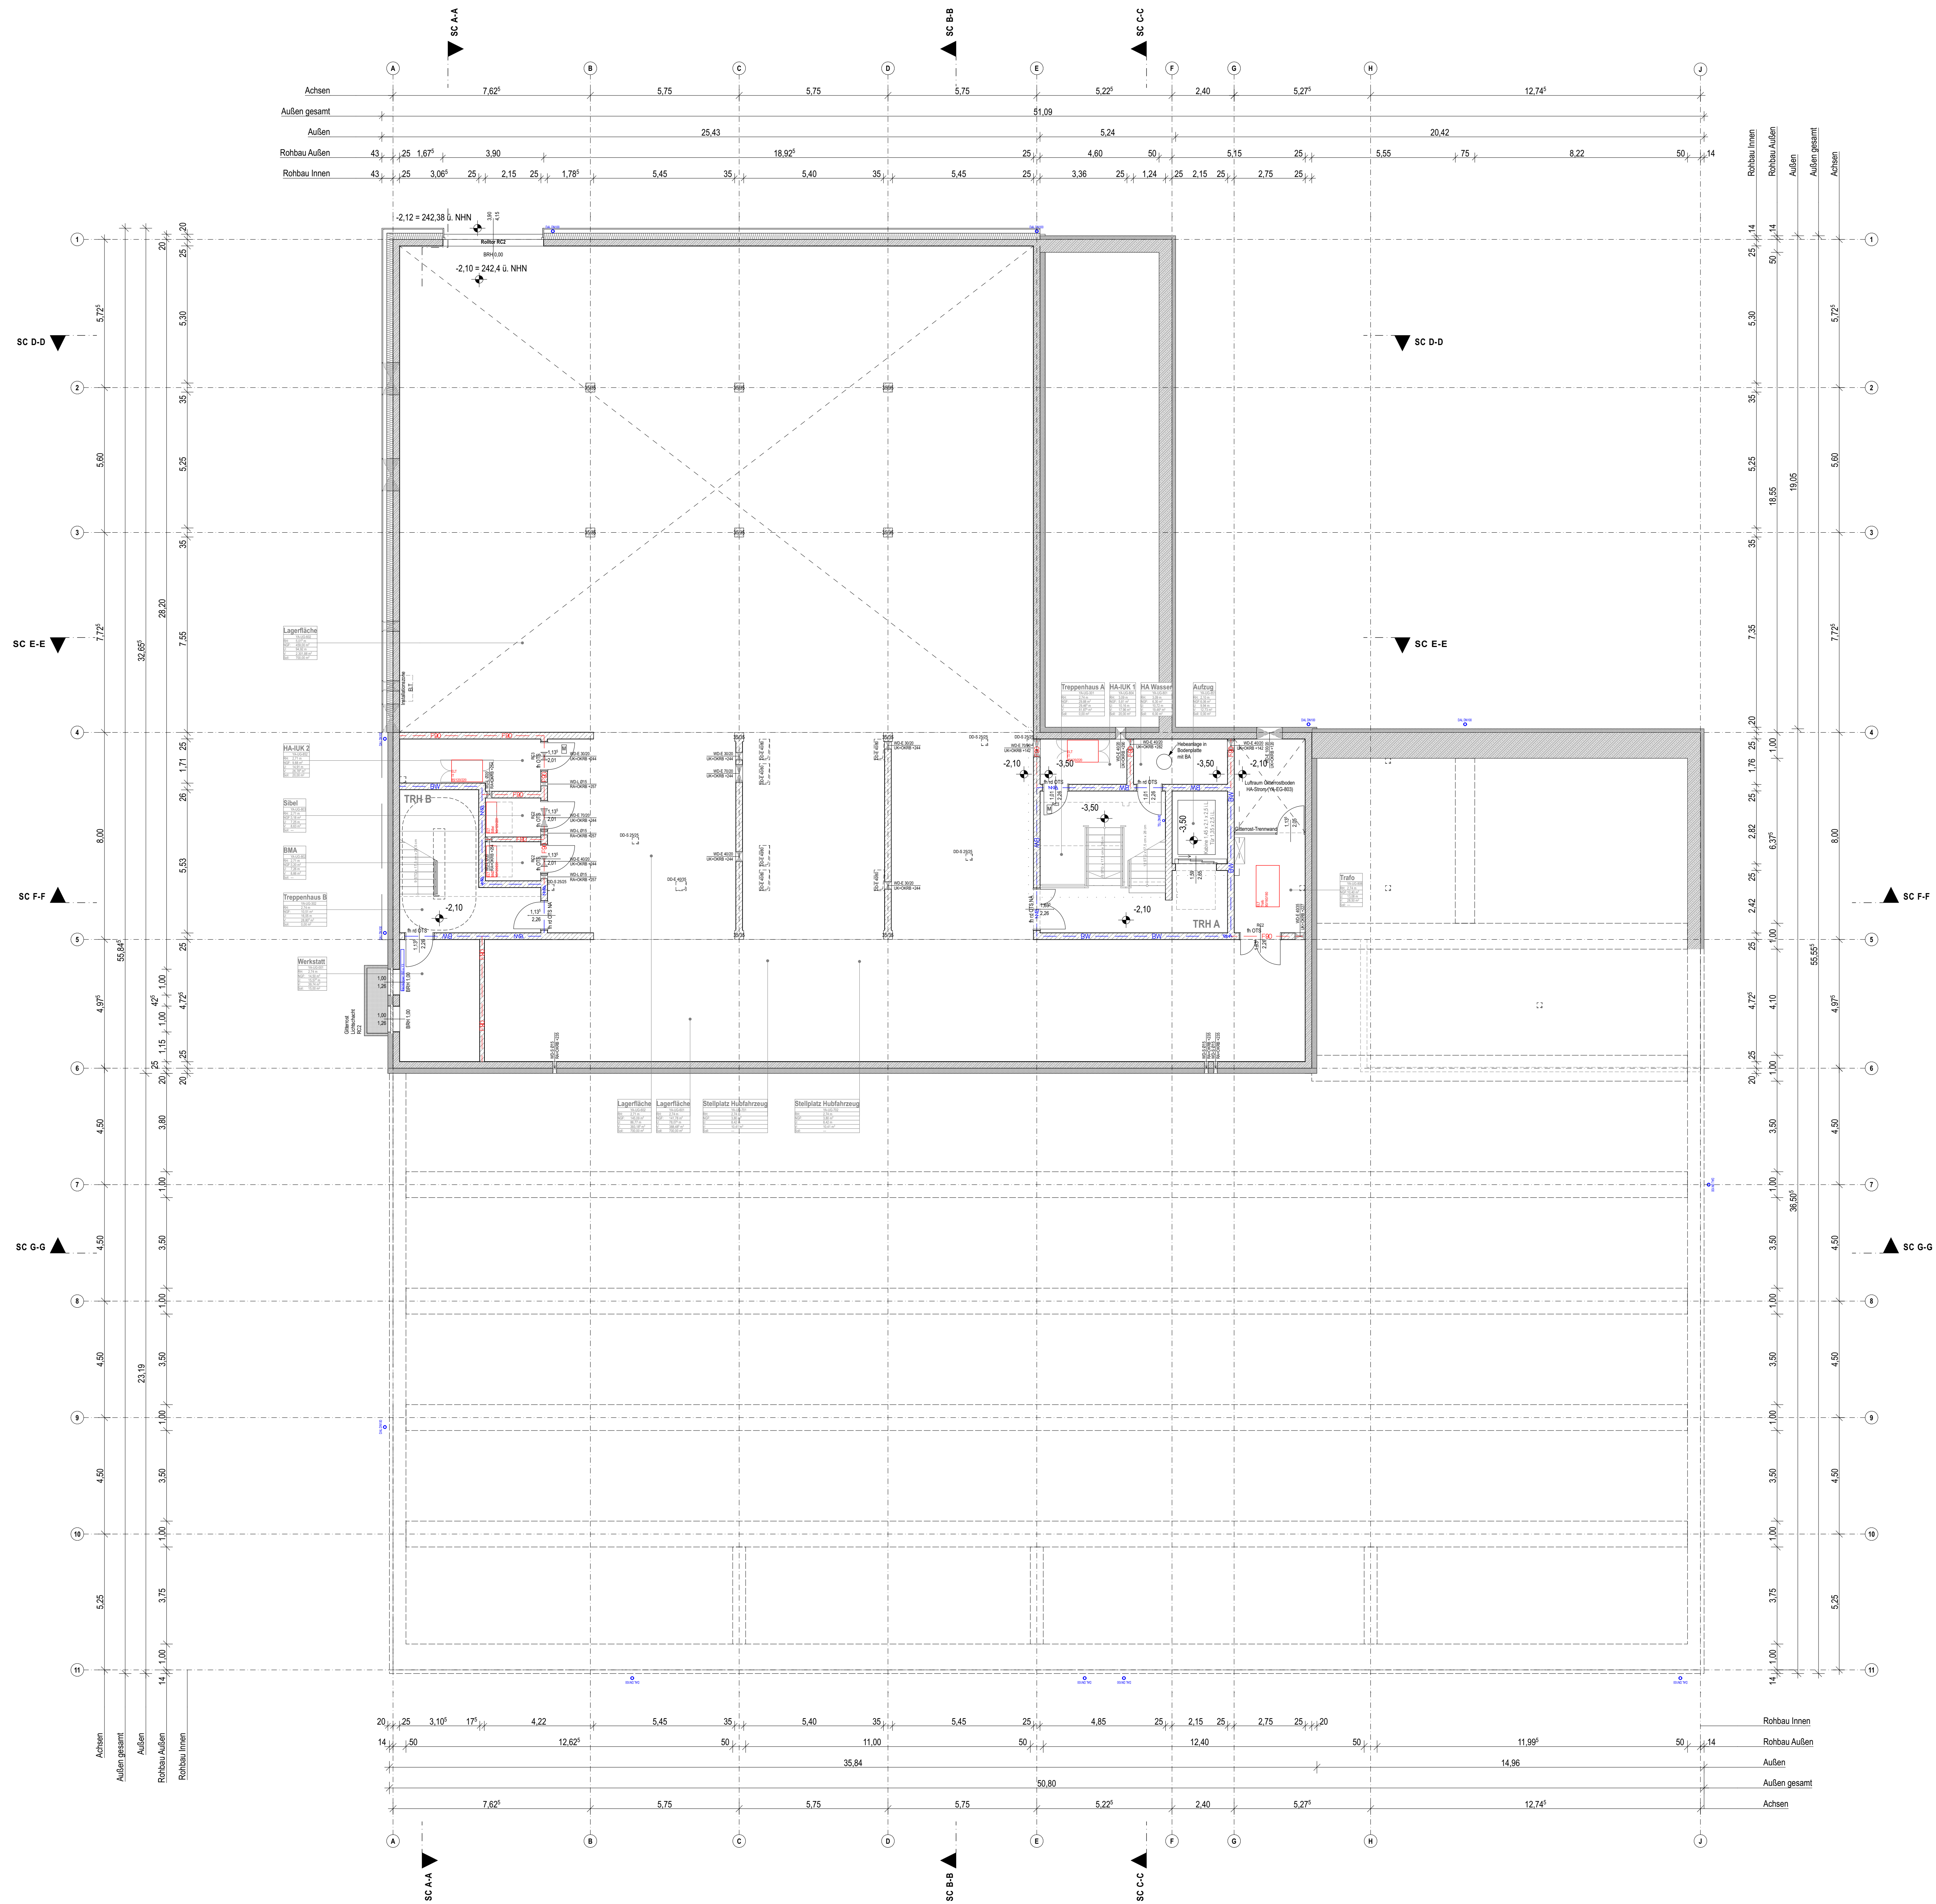

Legende allgemein (Darstellung soweit im Plan nicht anders erwähnt)			
	Stahlbeton	BA	Bodenablauf
	Beton unbewehrt, Mörtel	BRH	Brüstungshöhe, bezogen auf OKFB
	KS-Mauerwerk	DAL	Dachablauf
	Stahlbeton-Fertigteil	E	Elektrio
	Trockenbau	ESG	Einschieben-Sicherheitsglas
	Dämmung EPS	FH	Fußbodenbelagierung Heizen
	Dämmung XPS	FHFK	Fußbodenbelagierung Heizen / Kühlen
	Dämmung Mineralwolle	GeL	Gefälle
	Holz / Holzwerkstoff laminiert	GR	Großraum
	Boden, gewachsen	H	Heizung
	Boden, verfüllt	HK	Heizkörper
	BD - Bodendurchbruch	L	Lüftung
	DD - Deckendurchbruch	LRH	Isolierte Raumhöhe
	WD - Wanddurchbruch	MW	Mauerwerk
	WS - Wandschütz	NAL	Notablauf
	Öffnungstügel Fenster	NJ	Notüberlauf
	Öffnungstügel Tür	OK	Oberrante
	Oberfläche Schichten	OKFF	Oberrante Fertigfußboden
	Höhe Oberrante Fertig-Bauwerk, Schnitt	OKRD	Oberrante Rohdecke
	Höhe Oberrante Roh-Bauwerk, Schnitt	RH	Raumhöhe
	Höhe Unterrante Fertig-Bauwerk, Schnitt	RR	Regenrohr
	Höhe Unterrante Roh-Bauwerk, Schnitt	S	Sanitär
	Referenzpunkt	StB	Stahlbeton
	Eingangsfall	UHD	Unterhangende
	Gebäudescheit	UK	Unterrante
	Türnummer (Innentür - Türtyp - Türöffnung DIN R/L - Nummer)	UKFD	Unterrante Fertigdecke
	Fensternummer (Fassade Nord/Süd - Fenstertyp - Nummer)	UZ	Unterzug
		ÜZ	Überzug
		VSG	Verbindungsstange
		VW	Voranker
		WD	Wärmedämmung
		n.r.	nicht tragend


Legende Außenwände		Legende Brandschutz	
(Darstellung soweit im Plan nicht anders erwähnt; siehe Übersichtszeichnungen)		(Darstellung soweit im Plan nicht anders erwähnt; siehe Übersichtszeichnungen)	
	AW01 - WUE250 + Dämmung		db - Tür dichtschließend
	AW02a - WUE250 + VHF Typ A		rd - Tür rauchdicht
	AW03a - WUE250 + VHF Typ B		fh - Tür feuerhemmend
	AW04a - BSP250 + HBB + VHF Typ A		OTS - Oberflächenschieber
	AW05a - HBB + VHF Typ B		DFA - Dreiflügelantrieb
			FST - Feststellanlage
			FLST - Feuerlöscher
			NA - Notausgangstür, Schloss nach DIN EN 179
			nF - notwendiges Fenster (2 Rettungsweg)
			F - feuerhemmend
			F90 - feuerbeständig
			F90-A - feuerbeständig und aus nicht brennbaren Baustoffen
			F90-A-M - F90-A und widerstandsfähig gegen zusätzliche mechanische Beanspruchung (Bauart einer Brandwand)
			BW - Brandwand
			BS - Brandsperre
			NRA - natürliche Rauchableitung
			TSL - Trockene Steigleitung
			RWA - Rauch- und Wärmeabzug
			RAO - Rauchabzugsanlage
			RAA - Rauchabzugsanlage

Alle Maße und Angaben sind am Bau vom Auftragnehmer eigenverantwortlich zu prüfen. Unstimmigkeiten sind mit dem Architekten und der Bauleitung unverzüglich zu klären. Der Plan gilt nur in Verbindung mit den Planungen der Statik und der Fachingenieure. Die Angaben der Sonderzeichens sind zu beachten. Firmenstempel und Ausführungszeichnungen gelten nur mit dem Freigabevermerk des Architekten. Offensichtliche und Unstimmigkeiten in Planunterlagen sowie Unklarheiten sind mit dem Architekten und der Bauleitung unverzüglich zu klären. Die Koordinierungspflicht des Auftragnehmers bleibt unberührt. Bedenken zur geplanten Ausführung sind dem Architekten und der Bauleitung rechtzeitig vor dem Ausführungstermin mitzuteilen.

Alle Maßangaben bezogen auf neue Bauteile in Grundrissen und Schnitten sind Rohbaumaße.
Höhenangaben beziehen sich auf OKFF, wenn nicht anders vermerkt.
Türen: OKFF bis UK roh Sturz.
Brüstungshöhe: OKFF bis OK roh Brüstung.
Fensterhöhen: OK roh Brüstung bis UK roh Sturz.

Index	Änderungsbeschreibung	Datum
01	Erstmalige Höhenangaben, Grundrissänderung, Detail-Archiv, Unternehmung	30.06.2026
02	Grundrissänderung, Höhenangaben, Detail-Archiv, Unternehmung	30.06.2026
03	Grundrissänderung, Höhenangaben, Detail-Archiv, Unternehmung	30.06.2026
04	Grundrissänderung, Höhenangaben, Detail-Archiv, Unternehmung	30.06.2026

Plannummer	KSZ_ARC_3_A_GR_U1_001_06_P		Datum	30.06.2026
Planungsphase	LP3		Index	06
Projekt	Katastrophenschutzzentrum Ludwigsburg		Status	Prüfplan
Projektziele	Katastrophenschutzzentrum Ludwigsburg		Projektnummer	1150
Planstatus	Untergeschoss 1		Bezeichnung	±0,00 = OKFF EG (10,00 = 244,5) m i. d. M.N.N.
			Plangröße	A0 (841 x 1.189 mm)
			Maßstab	1:100

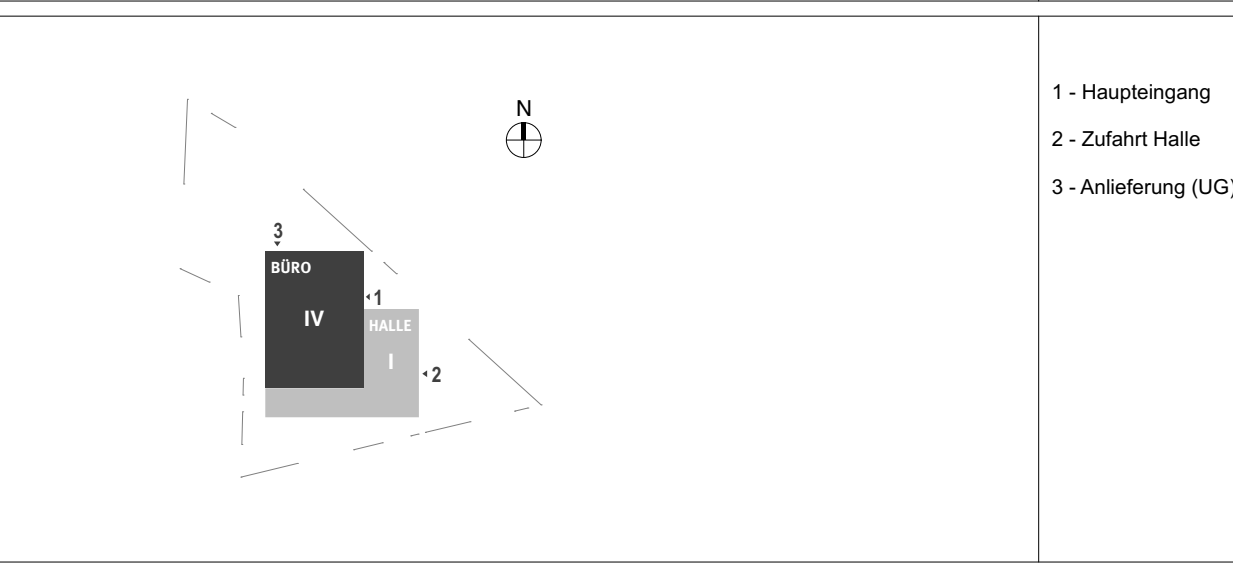

Beauftragter		Landratsamt Ludwigsburg	
Anschrift		TRU ARCHITEKTEN	
Landratsamtsstruktur		TRU ARCHITEKTEN	
Fachplanung Tragwerk		PICHLEK Ingenieure	
Fachplanung HL		H+B Building Solutions GmbH	
Fachplanung EL		Planung Engineering Nick GmbH	
Fachplanung		B. Noll	



	Öffnungsfluge Fenster		Legende Brandschutz
	Öffnungsfluge Tür	ds	Tür dachschleifend
	Öberflächliche Schichten	rd	Tür rauchdicht
	Höhe Oberkante Fertig-Bauel, Schnitt	bt	Tür beuerdennend
	Höhe Oberkante Roh-Bauel, Schnitt	OTS	Öberflächliche
	Höhe Unterkante Roh-Bauel, Schnitt	DF	Öberflächliche
	Höhe Unterkante Fertig-Bauel, Schnitt	FTS	Feststellanlage
	Höhe OK Fenstergewände (OKFG), Grundriss	RLEST	Rauchabzug
	Höhe OK Fenstergewände (OKFG), Grundriss	N	Nachgelagerter Schmelz nach DIN EN 179
	Schnittführung	rd	rauchdichtes Fenster (2-Richtungsfluge)
	Referenzpunkt	F	Feuerlöscher
	Eingangsfluge	F	Feuerlöscher
	Gebäudehöhe	F	Feuerlöscher
	Tafelnummer (Innenfluge - Türöffnung DIN-Rail - Nummer)	F	Feuerlöscher
	Fensternummer (Fassade Nord/Süd - Fensterplatz - Nummer)	F	Feuerlöscher

Alle Maße und Angaben sind am Bau vom Auftragnehmer eigenverantwortlich zu prüfen. Unstimmigkeiten sind mit dem Architekten und der Bauleitung unverzüglich zu klären. Der Plan gilt nur in Verbindung mit den Planungen der Statik und der Fachingenieure. Die Angaben der Sonderfachleute sind zu beachten. Finanzdetails und Ausführungszeichnungen gelten nur mit dem Festpreisvertrag des Architekten. Differenzen und Unstimmigkeiten in Planunterlagen sowie Unklarheiten sind mit dem Architekten und der Bauleitung unverzüglich zu klären. Die Koordinierungspflicht des Auftragnehmers bleibt unberührt. Bedenken zur geplanten Ausführung sind dem Architekten und der Bauleitung rechtzeitig vor dem Ausführungstermin mitzuteilen.

Index	Änderungsbezeichnung	Datum
03	Entfall Laderampe, Höhenänderung, Grundrissänderung, Entfall Achse A bzw. Umbenennung	30.04.2025
04	Grundrissänderung Technikräume	25.05.2025
05	Grundrissänderung Technikräume, Stütz, Durchbrüche	15.06.2025
06	Abänderung Fachplanung	30.06.2025

	1 - Hauptgang 2 - Zufahrt Halle 3 - Abendeinung (UG)
---	---



Raumbearbeitung	
	glatt
	fein
	grob
	glatt / glatt
	glatt / fein
	glatt / grob
	fein / glatt
	fein / fein
	fein / grob
	grob / glatt
	grob / fein
	grob / grob
	glatt / glatt
	glatt / fein
	glatt / grob
	fein / glatt
	fein / fein
	fein / grob
	grob / glatt
	grob / fein
	grob / grob
	glatt / glatt
	glatt / fein
	glatt / grob
	fein / glatt
	fein / fein
	fein / grob
	grob / glatt
	grob / fein
	grob / grob
	glatt / glatt
	glatt / fein
	glatt / grob
	fein / glatt
	fein / fein
	fein / grob
	grob / glatt
	grob / fein
	grob / grob


Alle **Maßangaben** bezogen auf neue Bauteile in Grundrissen und Schnitten sind Rohbaumaße.
Höhenangaben beziehen sich auf OKFF, wenn nicht anders vermerkt.
 Türhöhen: OKFF bis UK roh Sturz.
 Brüstungshöhen: OKFF bis OK roh Brüstung.
 Fensterhöhen: OK roh Brüstung bis UK roh Sturz


Grundwasserstände:
 Bemessungswasserstand gem. Gutachten
 vom 10.06.2025

BWS = 242,7 m NN

Plannummer	KSZ_ARC_3_A_GR_01_001_06_P_	Datum	30.06.2026
Planungsphase	LP3	Index	06
		Status	Prüfplan
Projekt	Katastrophenschutzzentrum Ludwigsburg	Projektnummer	1150
	Altstadtstraße 71679 Alsbach	Bezugsgröße	$\pm 0,0 = \text{OXKF EG}$ $(\pm 0,0 = 244,5 \text{ mm U-N-N})$
Planinhalt	1. Obergeschoss	Plangröße	A0 (841 x 1.189 mm)
		Maßstab	1:100



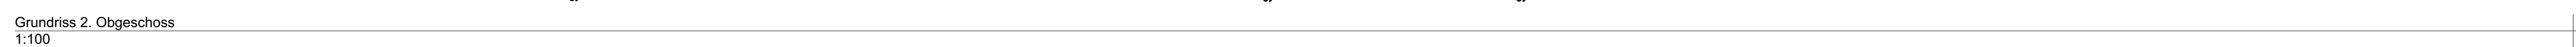

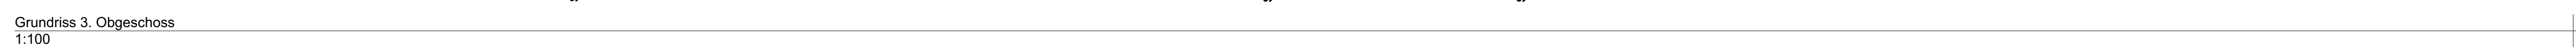[illegible]


(F) Feuchträume: erhalten Bekleidung aus imprägnierten Platten


(N) Nassräume: erhalten Bekleidung aus imprägnierten Platten sowie Unterkonstruktion nach Korrosivitätskategorie C

Alle **Maßangaben** bezogen auf neue Bauteile in Grundrissen und Schnitten sind Rohbaumaße.
Höhenangaben beziehen sich auf OKFF, wenn nicht anders vermerkt.
 Zeichnung OKFF bis UK, alle Räume Grundrissentwürfe

Plannummer	KSZ_ARC_3_A_GR_03_001_05_P_	Datum	30.06.2026
------------	-----------------------------	-------	------------

N	1 - Haupteingang
---	------------------

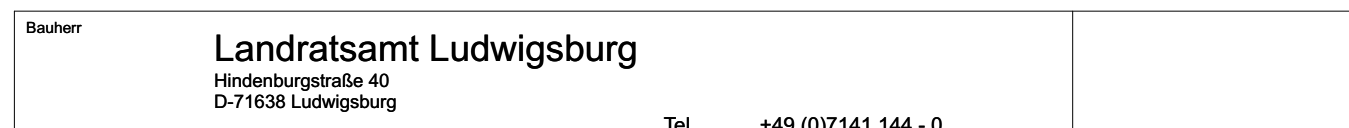

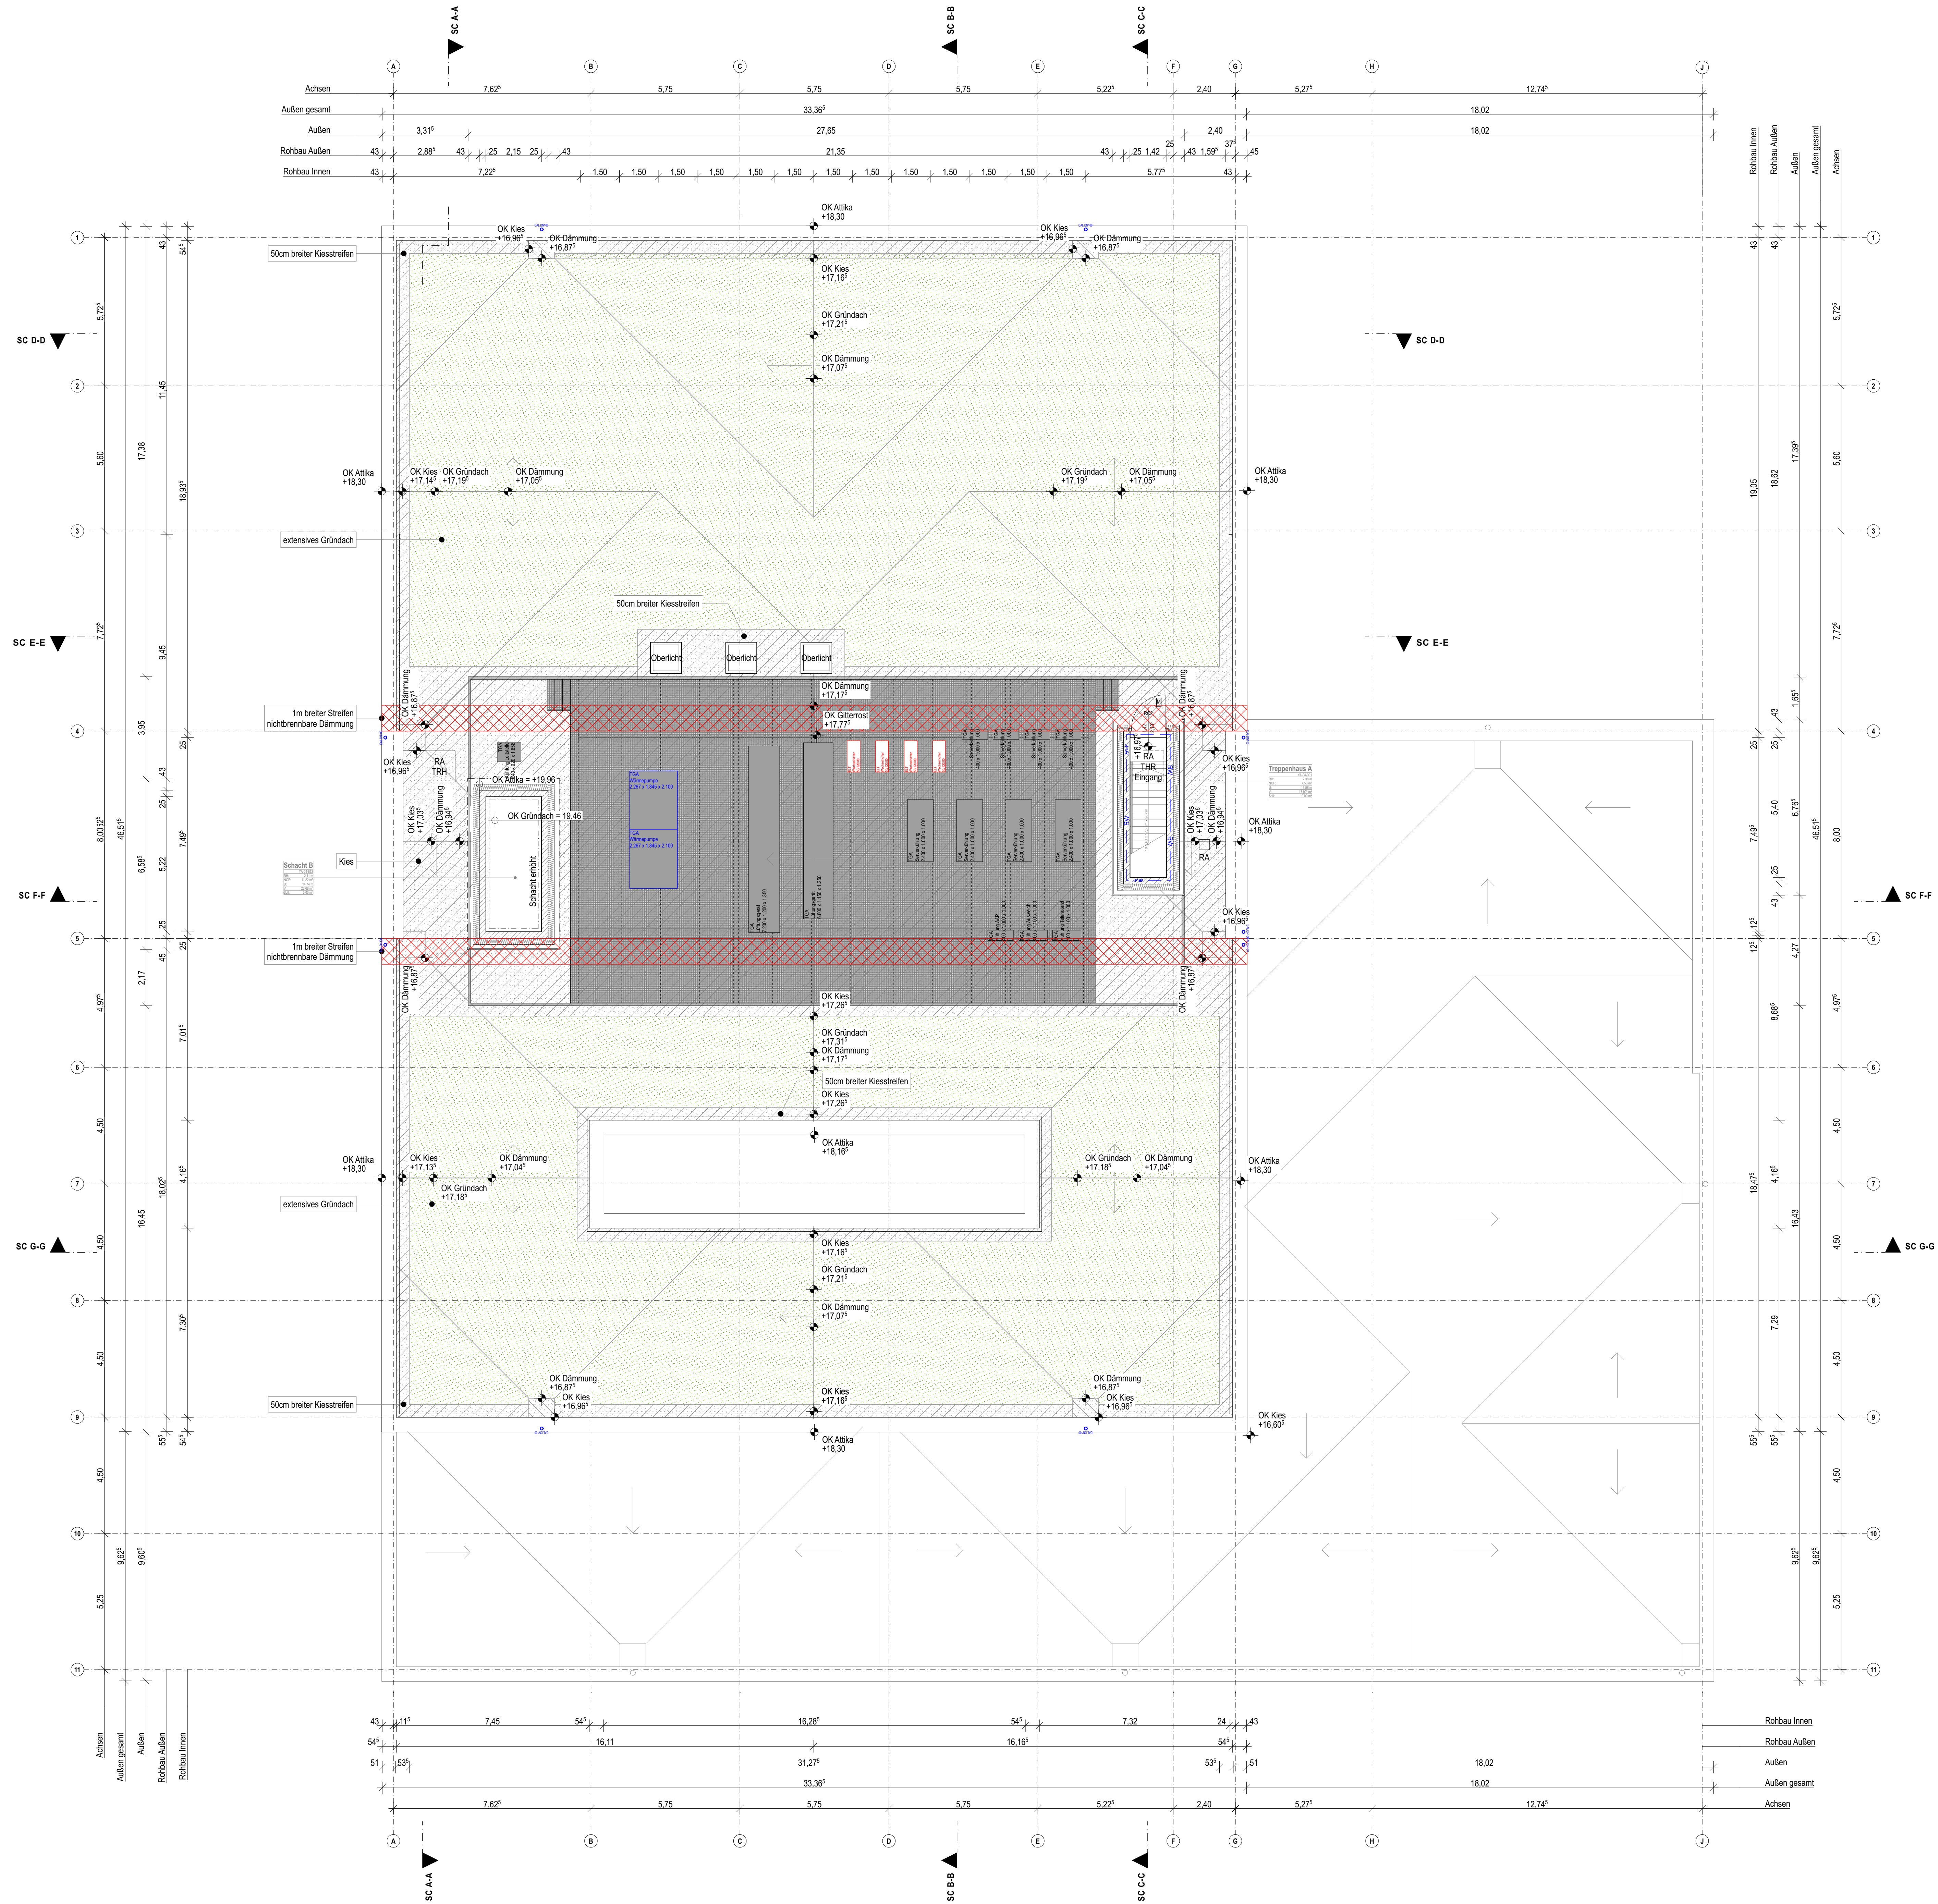

Grundriss Dachaufsicht
1:100

Legende allgemein (Darstellung soweit im Plan nicht anders erwähnt)

	Stahlbeton	BA	Bodenablauf
	Beton unbewehrt, Mörtel	BRH	Brüstungshöhe, bezogen auf OKFB
	KS-Mauerwerk	DAL	Dachablauf
	Stahlbeton-Fertigteil	E	Elektrik
	Trockenbau	ESG	Einschieben-Sicherheitsglas
	Dämmung EPS	FH	Fußbodenheizung
	Dämmung XPS	FHKL	Fußbodenheizung, Kleben / Kleben
	Dämmung Mineralwolle	GF	Gefälle
	Holz / Holzwerkstoff laminiert	GR	Graben
	Boden, gewachsen	H	Heizung
	Boden, verfüllt	HK	Heizkörper
	BD - Bodendurchbruch	L	Lüftung
	DD - Deckendurchbruch	LRH	Isolierte Raumhöhe
	UD - Wanddurchbruch	MW	Mauerwerk
	WS - Wandschütz	NAL	Notablauf
	Öffnungstyp Fenster	NJ	Notablauf
	Öffnungstyp Tür	OK	Oberkante
	Oberfläche Schichten	OKFF	Oberkante Fertigfußboden
	Höhe Oberkante Roh-Bauwerk, Schnitt	OKRD	Oberkante Rohdecke
	Höhe Oberkante Fertig-Bauwerk, Schnitt	RH	Raumhöhe
	Höhe OK Rohdecke (OKRD), Grundriss	RR	Regenrohr
	Schnittführung	S	Sanitär
	Referenzpunkt	StB	Stahlbeton
	Eingangsfall	UHD	Unterhangende
	Türnummer (Innentür - Türtyp - Türöffnung DIN R/L - Nummer)	UK	Unterlaken
	Fenesternummer (Fassade Nord/Süd - Fenestertyp - Nummer)	UKFD	Unterlaken Fertigdecke
		UZ	Unterzug
		ÜZ	Überzug
		VSG	Verbundstahlbeton
		VK	Voranker
		WD	Wärmedämmung
		n.r.	nicht tragend

Alle Durchbruchangaben sind nur informativ.
Die genaue Lage der Durchbrüche ist den Plänen der Fachplaner zu entnehmen.

Legende Brandschutz

ds	Tür dichtschließend
rd	Tür rauchdicht
fh	Tür feuerhemmend
OTTS	Obertürschwellen
DFA	Driftflügelantrieb
FST	Feststellanlage
FLST	Freibauflügelantrieb
NA	Notausgangstür, Schloss nach DIN EN 179
RF	notwendiges Fenster (2 Rettungsweg)
F	Feuerschleier
F30	feuerhemmend
F90	feuerbeständig
F90-A	feuerbeständig und aus nicht brennbaren Baustoffen
F90-A-M	F90-A und widerstandsfähig gegen zusätzliche mechanische Beanspruchung (Bauart einer Brandwand)
BW	Brandwand
BS	Brandstopper
NRA	natürliche Rauchableitung
TSL	Trockene Stiegeleitung
RAA	Rauch- und Wärmeleitung
RAA	Rauchabzugsanlage
RAA	Rauchabzugsanlage

Legende Außenwände
(Übersichtung soweit im Plan nicht anders erwähnt, siehe Übersichtszeichnungen)

AW01 - WUE250 + Dämmung	AW01 - WUE250 + Dämmung
AW02 - WUE250 + VHF Typ A	AW02 - WUE250 + VHF Typ A
AW03 - STB250 + VHF Typ A	AW03 - STB250 + VHF Typ A
AW04 - STB250 + VHF Typ B	AW04 - STB250 + VHF Typ B
AW05 - BS250 + HB + VHF Typ A	AW05 - BS250 + HB + VHF Typ A
AW06 - HB + VHF Typ A	AW06 - HB + VHF Typ A
AW07 - HB + VHF Typ B	AW07 - HB + VHF Typ B

Legende Innenwände
(Übersichtung soweit im Plan nicht anders erwähnt, siehe Übersichtszeichnungen)

WI01 - STB250 + Putz ohne ak. Anforderung	WI01 - STB250 + Putz ohne ak. Anforderung
WI02 - STB250 + Putz ohne ak. Anforderung	WI02 - STB250 + Putz ohne ak. Anforderung
WI03 - STB250 + Putz ohne ak. Anforderung	WI03 - STB250 + Putz ohne ak. Anforderung
WI100 - STB250 + Putz ohne ak. Anforderung	WI100 - STB250 + Putz ohne ak. Anforderung

Alle Maße und Angaben sind am Bau vom Auftragnehmer eigenverantwortlich zu prüfen. Unstimmigkeiten sind mit dem Architekten und der Bauleitung unverzüglich zu klären. Der Plan gilt nur in Verbindung mit den Planungen der Statik und der Fachplaner. Die Angaben der Sonderdrucke sind zu beachten. Firmenstempel und Ausfertigungszeichnungen gehen nur mit dem Freigabevermerk der Architekten, Offiziellen und Unternehmern in Planunterlagen sowie Unterlagen sind mit dem Architekten und der Bauleitung unverzüglich zu klären. Die Koordinierungspflicht des Auftragnehmers bleibt unberührt. Bedenken zur geplanten Ausführung sind dem Architekten und der Bauleitung rechtzeitig vor dem Ausführungstermin mitzuteilen.

Alle Maßangaben bezogen auf neue Bauteile in Grundrissen und Schnitten sind Rohbaumaße.
Höhenangaben beziehen sich auf OKFF, wenn nicht anders vermerkt.
Türen: OKFF bis UK roh Sturz.
Brüstungshöhe: OKFF bis UK in Brüstung.
Fensterhöhen: OK roh Brüstung bis UK roh Sturz.

Grundwasserstände:
Stromessungswertstand gem. Gutachten vom 10.06.2025
BWS = 242,7 m NN

Index	Änderungsprotokoll	Datum
01	Änderung: Entwurf, Entwurf, Entwurf	10.06.2025
02	Änderung: Entwurf, Entwurf, Entwurf	10.06.2025
Plannummer: KSZ_ARC_3_A_GR_DA_001_05_P
Datum: 30.06.2026

Planungsphase: LP3
Status: 05
Prüfplan:

Projekt: Katastrophenschutzzentrum Ludwigsburg
Projektnummer: 1150

Planort: Dachaufsicht
Plangröße: A0
Maßstab: 1:100

1 - Hauptzugang
2 - Zufahrt Halle
3 - Anlieferung (UG)

Landratsamt Ludwigsburg
Hohenbergstraße 40
D-71638 Ludwigsburg
Tel. +49 (0)7141 144 - 0
Fax +49 (0)7141 144 - 396
E-Mail mail@landratsamt-ludwigsburg.de

TRU ARCHITEKTEN
TRU Architekten Part mbB
Zeilburger Str. 4
D-10605 Berlin
Tel. +49 (0)30 403010 - 100
Fax +49 (0)30 4030



	Öffnungsfügel Fenster	Legende Brandschutz
	Öffnungsfügel Tür	ds Tür dichtscheidend
	Oberflächliche Sichtbühnen	td Tür rauchdicht
	Höhe Oberkante Fürgel-Bauzeile, Schnitt	h Tür feuertrennend
	Höhe Oberkante Roh-Bauzeile, Schnitt	OTS Oberflächenschiefer
	Höhe Unterkante Roh-Bauzeile, Schnitt	OF Öffnungsrahmendeckel
	Höhe Unterkante Fürgel-Bauzeile, Schnitt	FLST Fensterrastle
	Höhe OK Fensterrahmen (OKRF), Grundriss	N Notzugang, Schloss nach DIN EN 179
	Höhe OK Rohdecke (OKRD), Grundriss	af anwiderliges Fenster (2-Relingfenster)
	Schnittführung	F Feuerstich
	Referenzpunkt	F30 feuerhemmend
	Eingangsfuß	FRB feuerbeständig
	Gebäudedecke	F100-A feuerbeständig und aus nicht brennbaren Bauteilen
	Türumrand (Innenst.-Türsp.-Türöffnung DIN EN 122...)	F100-A-M feuerbeständig und widerstandsfähig gegen zusätzliche mechanische Beanspruchung (Bauart einer Brandwand)
	Fensterumrand (Fassade Nord/Süd - Fenstertyp - Nummer)	BRV Brandrand
		BS Brandspitze
		NSA nichtstrahlende Rauchschutzwand
		TEL Trennwand Glaswand
		RWA Rauch- und Wärmeabzug
		RAD Rauchabzugsöffnung
		RA4 Rauchabzugseinlage

<u>Legende Außenwände</u>	<u>Legende Innenwände</u>
(Darstellung soweit im Plan nicht anders erwähnt; siehe Übersichtszeichnungen)	(Darstellung soweit im Plan nicht anders erwähnt; siehe Übersichtszeichnungen)

	WW01 - WB820 - Dämmung		WW1a - STE250 + Putz ohne oke-Interferenz
	WW02a - WB820 + VHF Typ A		WW10 - STE200 + Putz ohne oke-Interferenz
	WW03a - STE250 + VHF Typ A		WW10a - B3P250 ohne oke-Interferenz
	WW03a - STE250 + VHF Typ B		WW10a - B3P250 ohne oke-Interferenz
	WW04a - B3P250 + HRB + VHF Typ A		WW10a - B3P250 + Putz ohne oke-Interferenz
	WW05a - HRB + VHF Typ A		WW1a - GK 75125 ohne oke-Interferenz
	WW05a - HRB + VHF Typ B		WW10a - GK 100150 mit R-W-GießB
	WW05b - HRB + VHF Typ B		WW10b - GK VOW 75x100 ohne oke-Interferenz
			WW17 - GK VOW 100125 ohne oke-Interferenz
			WW10 - GK 6027205 mit R-W-GießB

Ⓕ Nassräume: erhalten Belagung aus imprägnierten Platten sowie Unterkonstruktion nach Normkaltstellanweisung

Alle Maße und Angaben sind am Bau vom Auftragnehmer eigenverantwortlich zu prüfen. Unstimmigkeiten sind mit dem Architekten und der Bauleitung unverzüglich zu klären. Der Plan gilt nur in Verbindung mit den Planungen der Statik und der Fachingenieure. Die Angaben der Sonderdrucke sind zu beachten. Firmenstempel und Ausführungszeichnungen gelten nur mit dem Freigabevermerk des Architekten. Differenzen und Unstimmigkeiten in Planunterlagen sowie Unklarheiten sind mit dem Architekten und der Bauleitung unverzüglich zu klären. Die Koordinierungspflicht des Auftragnehmers bleibt unberührt. Bedenken zur geplanten Ausführung sind dem Architekten und der Bauleitung rechtzeitig vor dem Ausführungstermin mitzuteilen.

Höhenangaben beziehen sich auf OKFF, wenn nicht anders vermerkt.
Türhöhen: OKFF bis UK roh Sturz.
Brüstungshöhen: OKFF bis OK roh Brüstung

Grundwasserstände:
Bemessungswasserstand gem. Gutachten

Index	Änderungsbezeichnung	Datum
33	Einfall Ladeampe, Höhenänderung, Grundbesiedlung, Einfall Achse A bzw. Untereinung	30.04.2025
34	Grundbesiedlung Technikräume	25.05.2025
55	Grundbesiedlung Technikräume, Statik, Durchbrüche	13.06.2025
90	Absicherung Fundplanung, Brückenspläne 003	30.06.2025

Plannummer	KSZ_ARC_3_A_SC_AB_001_06_P_	Datum	30.06.202
------------	-----------------------------	-------	-----------

Planungsphase	Index	Status
LP3	06	Prüfplan

Projekt	Katastrophenschutzzentrum Ludwigsburg Altachstraße	Projektnummer	115
		Rev. nachbilden	

71679 Aspeng	Ausdehnung $\pm 0.00 = \text{OKFF E}$ $(\pm 0.00 = 244.5) \text{ m u.NH}$
Platzinhalt	Platzgröße

Schnitt A-A & B-B	(841 x 1.189 mm)
	Maßstab 1:10

	N	1 - Haupteingang
--	---	------------------

3 - Zufahrt Halle
3 - Anlieferung (UG)

Age Group	Male	Female
0-14	~1.2	~1.2
15-64	~2.5	~2.5

Seher	Landratsamt Ludwigsburg

Hindenburgstraße 40
D-71638 Ludwigsburg

Tele. +49 (0)7141 144 - 0
Fax +49 (0)7141 144 - 396
E-Mail mail@landkreis-ludwigsburg.de

Architekt	TRU ARCHITEKTEN		
TRU Architekten Part mbB	Tel.	+49 (0)30 403010 - 100	Planverfasser

Christburger Str. 4 D-10405 Berlin	Fax E-Mail	+49 (0)30 403010 - 128 ksz@ruarchitekten.de	Datum	30.05.20
			Index	06
			Status	Prüfpl
Landschaftsarchitektur	Gärten & Mehr	Teil	+49 (0)711 9454456 - 0	

	Landschaftsarchitekten PartGmbH Milchstraße 2 D-73728 Esslingen	Fax E-Mail	+49 (0)711 9454456 - 19 info@gaenssle-hehr.de	
Fachplanung Tragwerk	PICHLER Ingenieure	Tel. Fax	+49 (0)30 88 45 960 +49 (0)30 88 45 960	

	Alt-Möbelfabrik D-10555 Berlin	Fax E-Mail	+49 (0)30 66 25 235 katz@pichleringenieure.de
Fachplanung HJS	H+B Building Solutions GmbH	Telefon	+49 (0)151 11580491

	Eisenbahnstraße 24/1 Etage 2 D-73630 Remshalden-Grünbach	Fax E-Mail	info@hb-bs.de	
Fachplanung ELT	Planung Engineering Nick GmbH Königsplatz 1 D-73630 Remshalden-Grünbach	Tel. Fax	+49 (0)7152 928190 +49 (0)7152 928190	

	Kurtze Straße 4 71229 Leonberg	FAX E-Mail	+49 (0) 7152 826 199 461@xb-pen.de	
Fachplanung Brandschutz	IB-Noite Unfalschenten 2, 36	Tele. Fax	+49 (0) 7144 33433811	

Hutackerstraße 30 D-71711 Steinheim / Murr	Fax E-Mail mail@b-nob.de
---	--

Schnitt C-C	SC
1:100	CC

Schnitt D-D	SC
1:100	DD

Schnitt E-E	SC
1:100	EE

Legende allgemein (darstellungsweg im Plan nicht anders erweitert)		
	Stahlbeton	BA Bodenbelauf
	Beton unbewehrt, Mörtel	BRH Bruzungsbrücke, bezogen auf OKFB
	KS-Mauwerk	DAL Dachstuhl
	Stahlbeton-Fertgipf	E Elekto
	Trockenbau	ESB Einschieben - Sicherungsbau
	Dämmung EPS	FBH Fußbodenkriechleitung Heizen
	Dämmung XPS	FKH Fußbodenkriechleitung, Heizen / Kühlen
	Dämmung Mineralwolle	GA Gefälle
	Holz / Holzwerkstoff Fußboden	GK Gipskarton
	Boden, gewachsen	H Heizung
	Boden, verfüllt	HK Hecktopfer
	BO Bodendurchbruch	L Lüftung
	DD Deckendurchbruch	L RH Lichte Raumlöcher
	WD Wanddurchbruch	MW Mauwerk
	WS Wandziehle	NAL Notablauf
		NO Notüberlauf
		OK Oberkante Fußboden
		OKRH Oberkante Rohbrücke
		RA Raumhöhe
		RR Regenrohr
		S Sanitär
		SB Stahlbeton
		UKH Unterlage
		UKFD Unterlage Fertigdicke
		URH Unterseite Rohdicke
		UR Unterzug
		UZ Überzug
		VSZ Verankerungsbereich
		VK Vorderkante
		WM Wärmedämmung
		z nicht bewehrt

Alle Durchbruchzeichnungen sind nur informativ.
Die genaue Lage der Durchbrüche ist den Plänen der Fachplanung zu entnehmen.

Legende Brandschutz

ds	Tür-durchschlaßend
rd	Tür-rauchdicht
rt	Tür-feuerhemmend
OTS	Oberflächentriebsart
DFA	Drübelangeln
FST	Feststellarten
FSTB	Freifallverschiebbar
nF	Nachausgerüst; Schloss nach DIN EN 1906
nR	notwendiges Fenster (2-Richtungsgang)
F	Feuerhaube
F30	feuerhemmend
F60	feuertrennend
F90-A	feuertrennend und aus nicht brennbaren Materialien
F90-FM-A	F90-A mit widerstandsfähiger gegen zusätzliche mechanische Beanspruchung (Bauteil einer Brandwand)
BW	Brandwand
BS	Brandschutzelemente
NRA	nachträgliche Rauchablage
TSL	Trockene Stiegeklappe
RWA	Rauch- und Wärmeabzug
RAQ	Rauchabzugsöffnung
RAA	Rauchabzugsanlage

Öffnungsfolge Fenster

Öffnungsfolge Tür

Oberfläche Sichtbeton

Höhe Oberkante Fertig-Baukleid, Schnitt

Höhe Oberkante Roh-Baukleid, Schnitt

Höhe Unterkante Roh-Baukleid, Schnitt

Höhe Unterkante Fertig-Baukleid, Schnitt

Höhe OK Fertigfußboden (OKFB), Grundriss

Höhe OK Rohdecke (OROK), Grundriss

Schnittführung

Referenzpunkt

Eingangspfeil

Gebäudekubus

Tür-Tafel-Rot

Fensternummer (Fassade Nord/Süd - Fensterpf. - Nummer)

0 1 2 3 4 5 6 7 8 9 10 m

Raumbezeichnung	
Is	Baumrinne
KZ	Woh-Baumrinne
NZ	Woh-Baumrinne
S	Stoffe
P	baumrinne
SP	Woh-Baumrinne

Legende Außenwände	Legende Innenwände
(Darstellung sollte im Plan nicht anders aussehen: siehe Übersichtszeichnungen)	(Darstellung sollte im Plan nicht anders aussehen: siehe Übersichtszeichnungen)
 *W01 - MU650 - Dämmung	 *W10a - STB20 + Putz ohne air-Anforderung
 *W02a - MU620 + VHF A	 *W10b - STB20 + Putz ohne air-Anforderung
 *W03a - STB20 + VHF A	 *W10a - BP250 ohne air-Anforderung
 *W03b - STB20 + VHF B	 *W10b - BP250 ohne air-Anforderung
 *W04a - BP250 + HRB + VHF A	 *W10c - KS175 + Putz ohne air-Anforderung
 *W05a - HRB + VHF A	 *W10d - GK CW175 ohne air-Anforderung
 *W05b - HRB + VHF B	 *W10e - GK CW100/125 et R=0,08
	 *W10f - GK VOW175 ohne air-Anforderung
	 *W10g - GK VOW100/125 ohne air-Anforderung
	 *W10h - Dämmung ohne air-Anforderung
	 *W10i - GK FCE 60/27/08 et R=0,08


(N) Nassräume: erhalten Bepankung aus imprägnierten Platten sowie Unterkonstruktion nach Korrosivitätsklasse

Alle Maße und Angaben sind am Bau vom Auftragnehmer eigenverantwortlich zu prüfen. Unstimmigkeiten sind mit dem Architekten und der Bauleitung unverzüglich zu klären. Der Plan gilt nur in Verbindung mit den Planungen der Statik und der Fachingerieure. Die Angaben der Sonderfachleute beachten. Firmendetails und Ausführungszeichnungen gelten nur mit dem Freigabevermerk des Architekten. Differenzen und Unstimmigkeiten Planunterlagen sowie Unklarheiten sind mit dem Architekten und der Bauleitung unverzüglich zu klären. Die Koordinierungspflicht des Auftragnehmers bleibt unberührt. Bedenken zur geplanten Ausführung sind dem Architekten und der Bauleitung rechtzeitig vor dem Ausführungstermin mitzuteilen.



Alle Maßangaben bezogen auf neue Bauteile in Grundrissen und Schnitten sind Rohbaumaße.
Höhenangaben beziehen sich auf OKFF, wenn nicht anders vermerkt.
Türhöhen: OKFF bis UK, inkl. Sturz. Grundriss und Linde:

Index	Anforderungsbeschreibung	Datum
13	Entwurf Lastenheft, Vorfabrizierung, Durchschulbildung, Entlast Arbeit A bzw. Unterrichtung	30.06.2020
14	Grundvorlesungsdurchführung	26.09.2020
15	Durchführung der Vorlesung, Statik, Durchführung	15.06.2020
16	Abschluss Fachprüfung, Brüstungshöhe 003	30.06.2020

Plannummer	KSZ_ARC_3_A_SC_XX_001_06_P_	Datum	30.01.2019
Planungsphase	LP3	Index	06
Projekt	Katastrophenschutzzentrum Ludwigsburg Alteckstraße 71079 Augsburg	Status	Pr
		Projektnummer	
		Bezeichnung	40.00 + (40.00 + 244.50)
Planinhalt		Plangröße	(841 x
	Schnitt C-C, D-D & E-E	Maßstab	

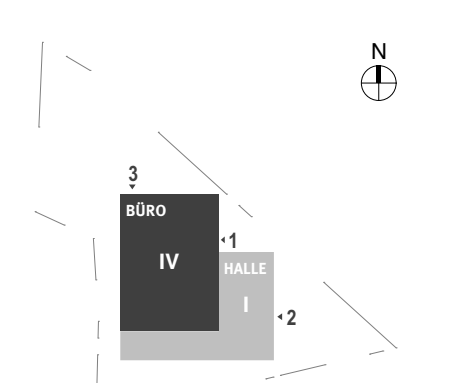

Bachelor	Landsratsamt Ludwigsburg Hohenperlestr. 65 D-71638 Ludwigsburg	Tel. Fax E-Mail	+49 (0)7141 144 - 0 +49 (0)7141 144 - 306 mailto:ludw@landsrats-ludw.de	
Abschluß	TRU ARCHITEKTEN TRU Architekten Part mbH Donnerberg Str. 4 D-10785 Berlin	Tel. Fax E-Mail	+49 (0)30 4020310 - 100 +49 (0)30 4020310 - 128 mailto:huefner@tru-architekten.de	Planverfasser Datum: 60% Status
Landschaftsplaner/in	Gärtner & Hehl Landschaftsarchitekten PartGmbH Mittelstraße 1 D-07728 Jena	Tel. Fax E-Mail	+49 (0)361 9454565 - 0 +49 (0)361 9454565 - 19 info@gaehtner-hehl.de	
Fachplanung Topographie	PICKERT Ingenieure Alm-Damm 62-63 D-10555 Berlin	Tel. Fax E-Mail	+49 (0)30 86 45 960 +49 (0)30 86 25 233 mailto:info@pickert-engineering.com	
Fachplanung H+S	H+B Building Solutions GmbH Eisenbahnstraße 24/1 D-10623 Berlin P+T Planung Rembrandt-Gruhnach	Tel. Fax E-Mail	+49 (0)151 11506401 +49 (0)151 11506402 info@hb-plus.de	
Fachplanung E/L	Energieplanung N&K GmbH Kunze Straße 4 71259 Schönbuch	Tel. Fax E-Mail	+49 (0)7152 928190 +49 (0)7152 928199 info@n-k-pen.de	
Fachplanung Bautechnik	IB-NOTE Industriestraße 35 D-71711 Speyerheim / Murr	Tel. Fax E-Mail	+49 (0)7144 3343311 +49 (0)7144 3343312 mail@ib-note.de	

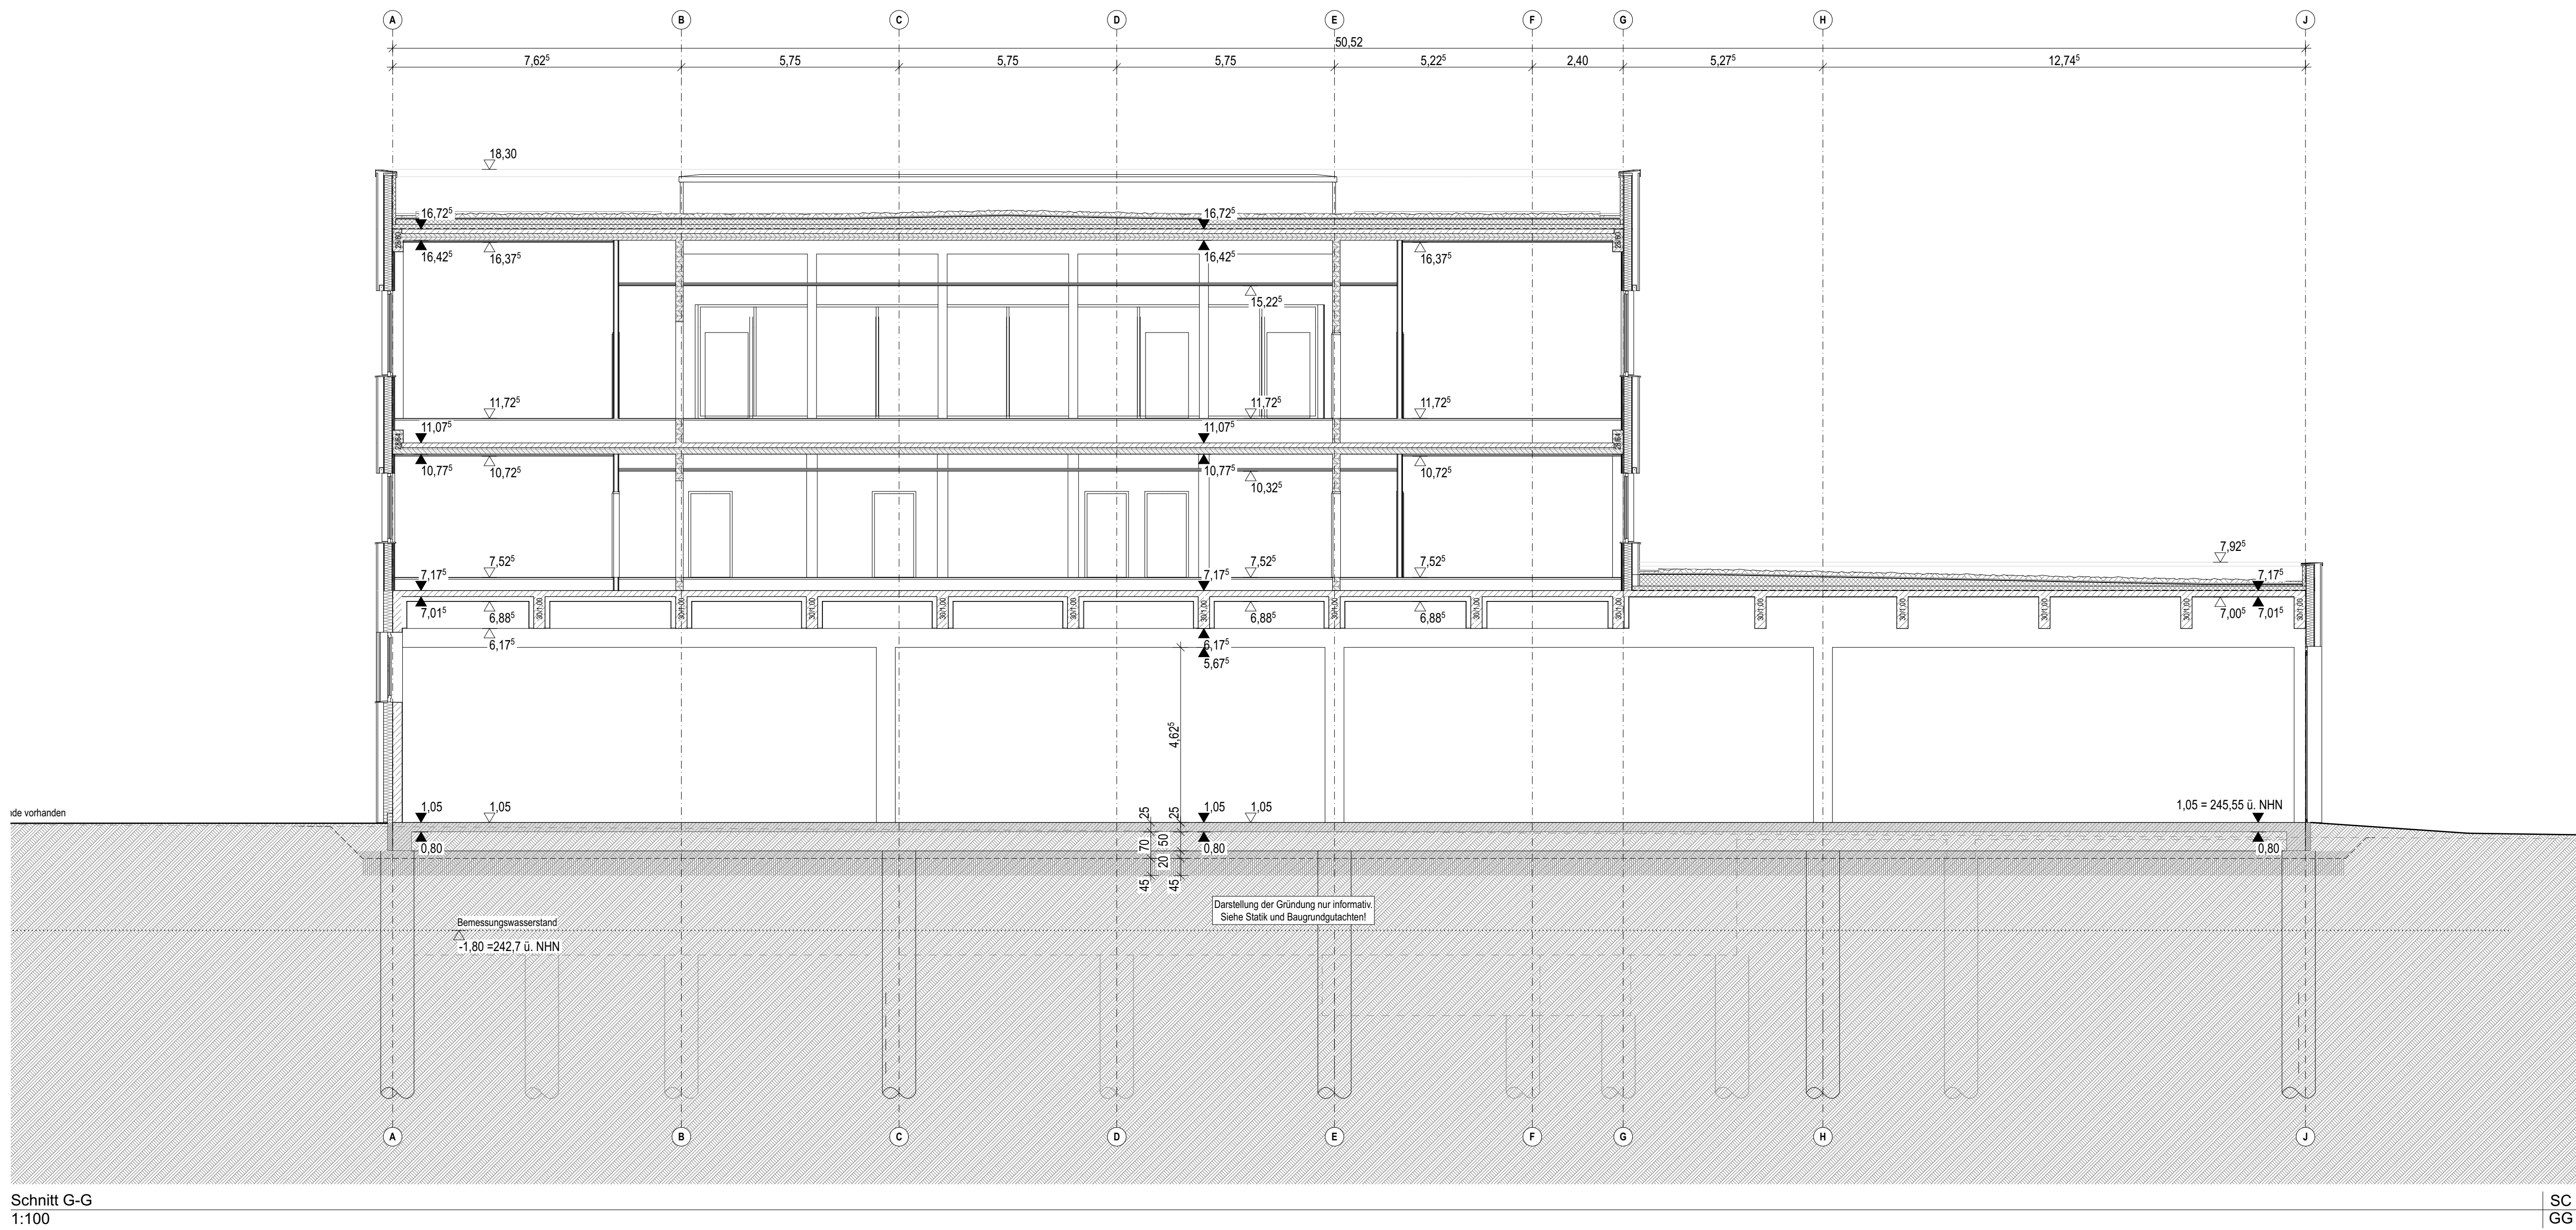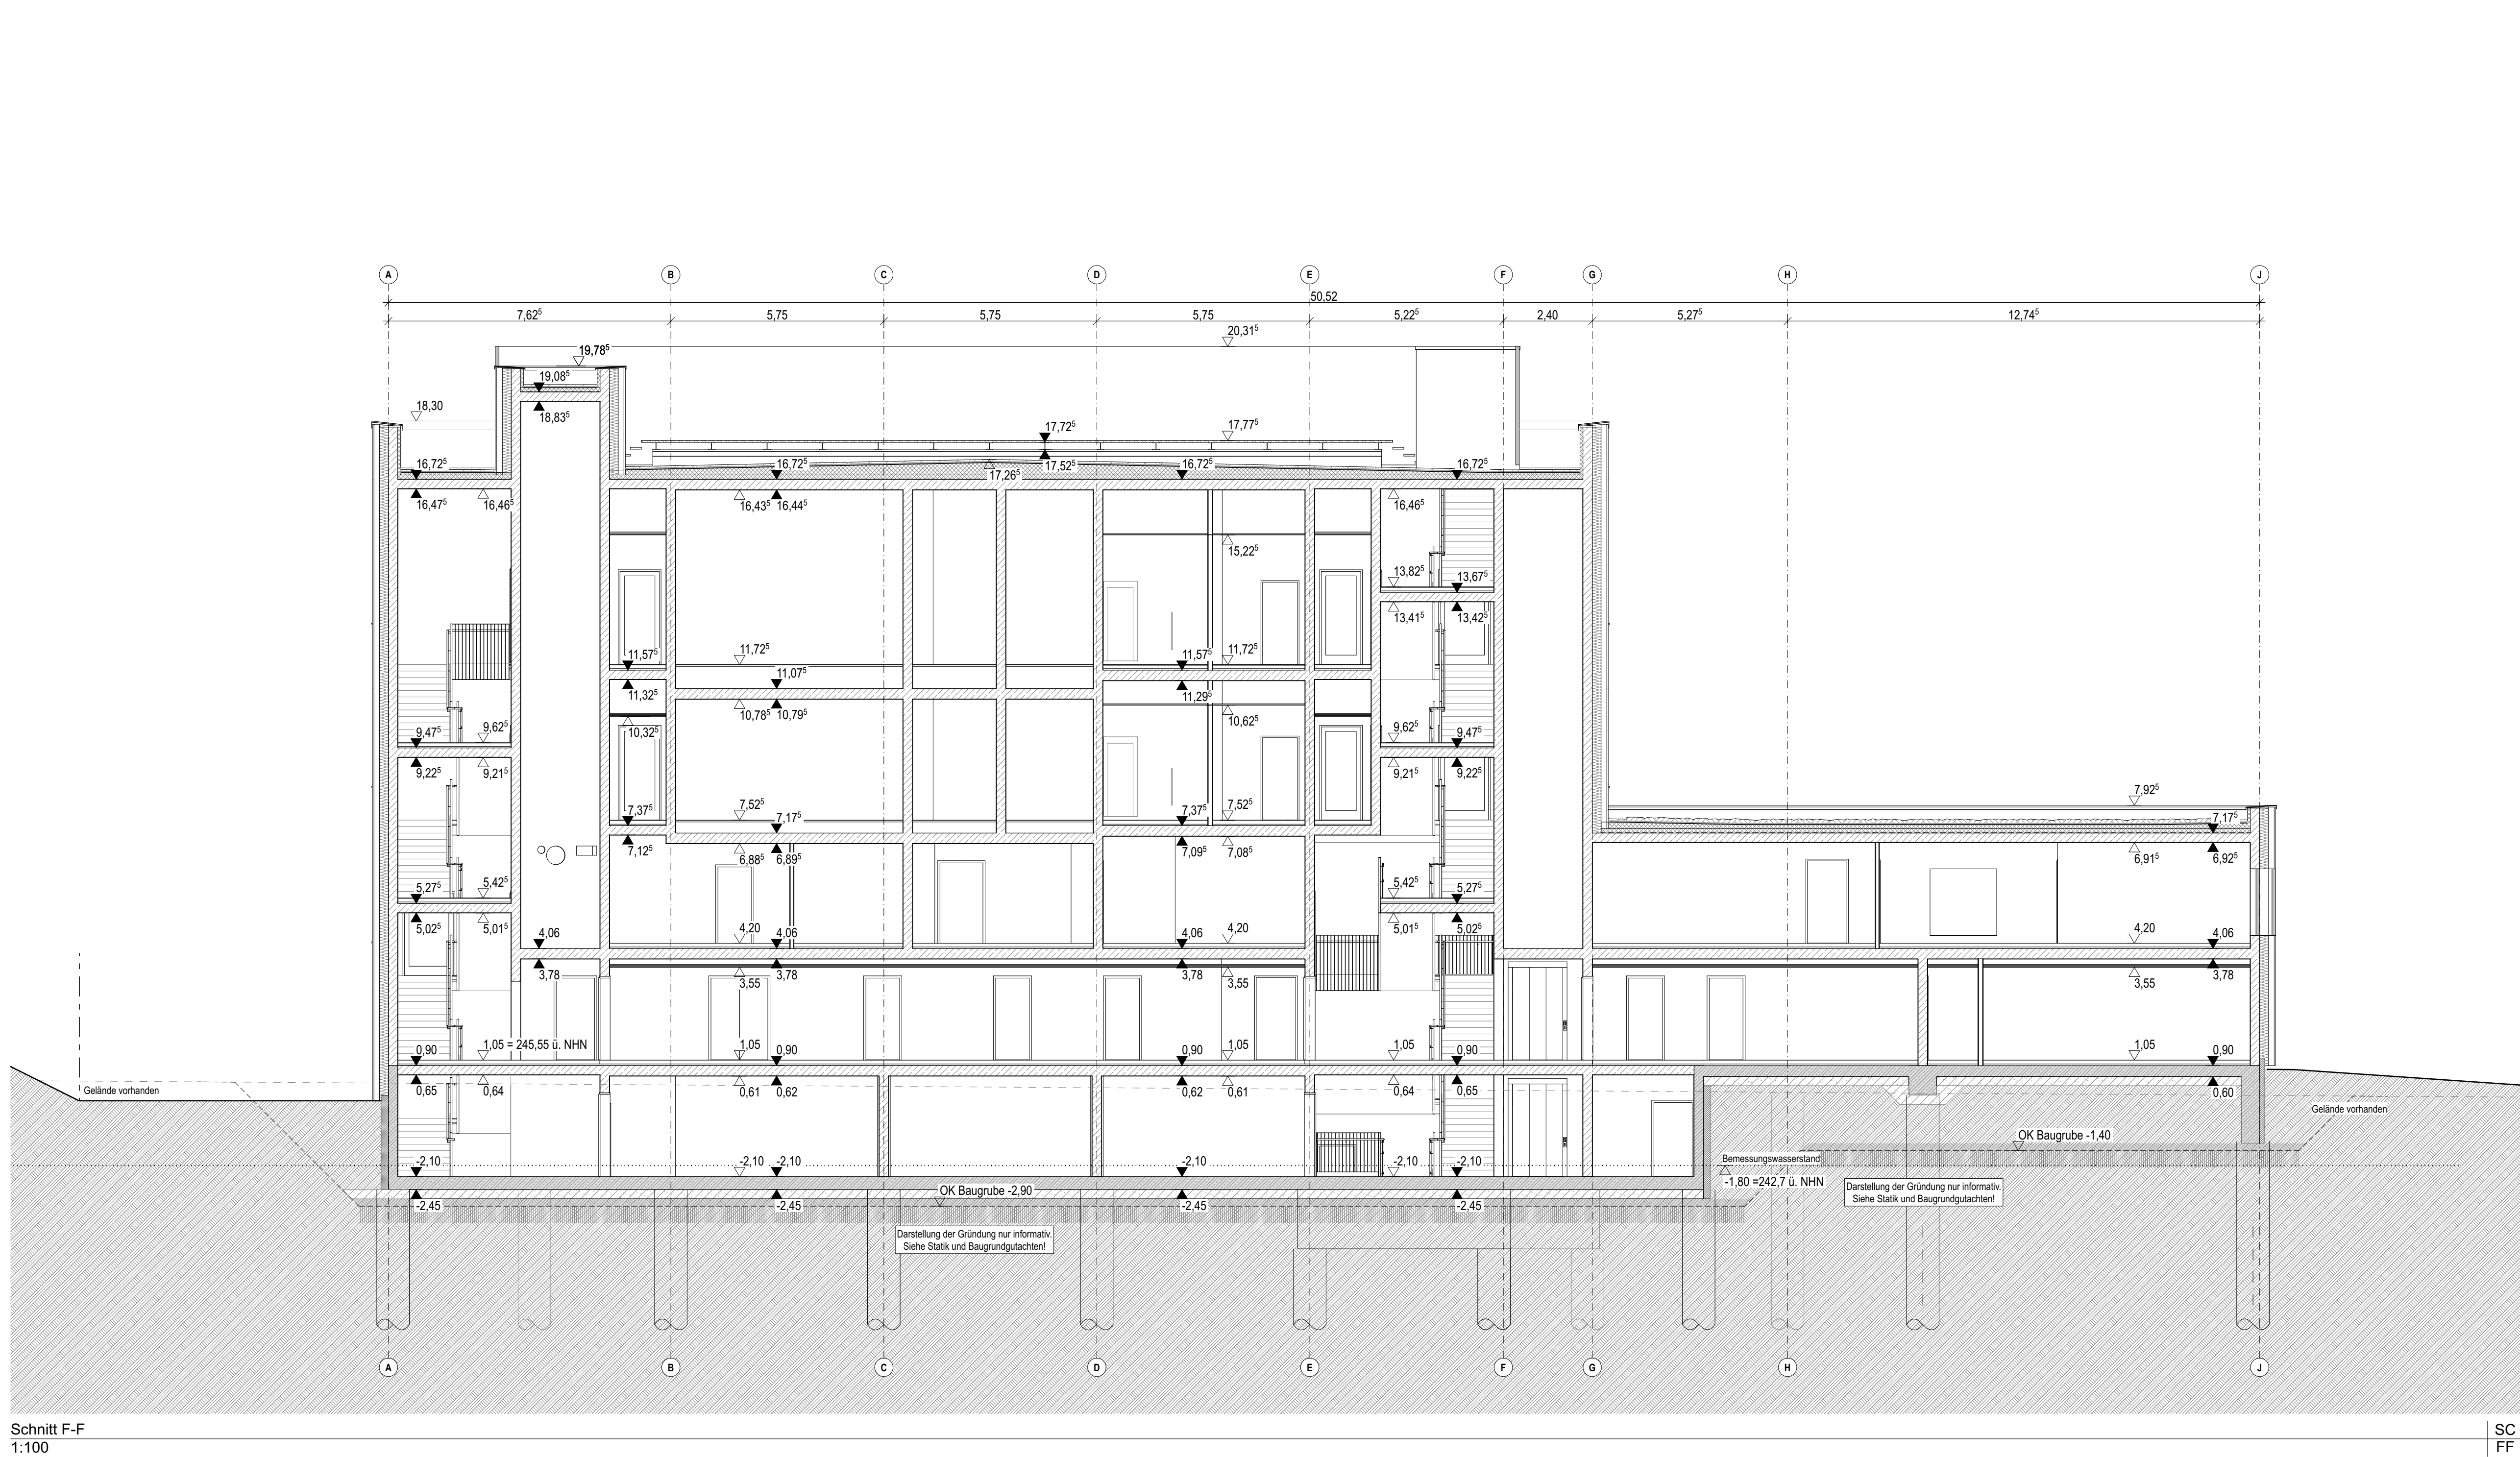

Legende allgemein (Darstellung soweit im Plan nicht anders erwähnt)

	Stahlbeton	BA	Bodenablauf
	Beton unbewehrt, Mörtel	BRH	Brüstungshöhe, bezogen auf OKFB
	KS-Mauerwerk	DAL	Dachablauf
	Stahlbeton-Fertigteil	E	Elektrik
	Trockenbau	ESG	Einschieben-Sicherheitsglas
	Dämmung EPS	FH	Fußbodenheizung
	Dämmung XPS	FHFK	Fußbodenheizung, Heizkabel / KÖHnen
	Dämmung Mineralwolle	Gef.	Gefälle
	Holz / Holzwerkstoff laminiert	GR	Gipskarton
	Boden, gewachsen	H	Heizung
	Boden, verfüllt	HK	Heizkörper
	BD	L	Lüftung
	DD	Li RH	Isolierte Raumhöhe
	DD	MW	Mauerwerk
	DD	NAL	Notablauf
	DD	NÜ	Notüberlauf
	DD	OK	Oberkante
	DD	OKFF	Oberkante Fertigfußboden
	DD	OKRD	Oberkante Rohdecke
	DD	RH	Raumhöhe
	DD	RR	Regenrohr
	DD	S	Sanitär
	DD	StB	Stahlbeton
	DD	UHD	Unterhangende
	DD	UK	Unterkante
	DD	UKFD	Unterkante Fertigdecke
	DD	UZ	Unterzug
	DD	ÜZ	Überzug
	DD	VSG	Verbindungsstange
	DD	VS	Vorankers
	DD	WD	Wärmedämmung
	DD	n.r.	nicht tragend

Legende Brandschutz

	db	Tür druckstehend
	rd	Tür rauchdicht
	fh	Tür feuerhemmend
	OTTS	Oberflächentrennung
	DFA	Driftflügelantrieb
	FST	Feststellanlage
	FLST	Fluchtschleuse
	NA	Notausgangstür, Schloss nach DIN EN 179
	RF	notwendiges Fenster (2 Rettungsweg)
	F	Feuerlöscher
	F30	feuerhemmend
	F90	feuerbeständig
	F90-A	feuerbeständig und aus nicht brennbaren Bauteilen
	F90-A1M	F90-A und widerstandsfähig gegen zusätzliche mechanische Beanspruchung (Bauteile einer Brandwand)
	BW	Brandwand
	BS	Brandstopp
	NRA	natürliche Rauchableitung
	TSL	Trockene Steigleitung
	RWA	Rauch- und Wärmeabzug
	RAO	Rauchabzugsöffnung
	RAA	Rauchabzugsanlage

Legende Raumbezeichnung

	AW01 - WUE250 + Dämmung
	AW02a - WUE250 + VHF Typ A
	AW02b - STB250 + VHF Typ A
	AW02c - STB250 + VHF Typ B
	AW02d - BSP250 + HB + VHF Typ A
	AW02e - HB + VHF Typ A
	AW02f - HB + VHF Typ B

Legende Innenwände

	AW01a - STB250 + Putz ohne ik. Anforderung
	AW01b - STB250 + Putz ohne ik. Anforderung
Alle Maße und Angaben sind am Bau von Auftragnehmer eigenverantwortlich zu prüfen. Unstimmigkeiten sind mit dem Architekten und der Bauleitung unverzüglich zu klären. Die Plan gilt nur in Verbindung mit den Planungen der Statik und der Fachingenieure. Die Angaben der Sonderdrucke sind zu beachten. Firmenstempel und Ausfertigungszeichnungen gehen nur mit dem Freigabevermerk der Architekten, Ingenieurinnen und Unternehmern in Planunterlagen sowie Unterlagen sind mit dem Architekten und der Bauleitung unverzüglich zu klären. Die Koordinierungspflicht des Auftragnehmers bleibt unberührt. Bedenken zur geplanten Ausführung sind dem Architekten und der Bauleitung rechtzeitig vor dem Ausführungstermin mitzuteilen.

Alle Maßangaben bezogen auf neue Bauteile in Grundrissen und Schnitten sind Rohbaumaße.

Höhenangaben beziehen sich auf OKFF, wenn nicht anders vermerkt.

Grundwasserstände:
Bemessungswasserstand gem. Gutachten vom 10.06.2025
BWS = 242,7 m NN

Index	Änderungsbezeichnung	Datum
01	Erste Lebensdauer, Höhenangaben, Grundwasserstände, Einbau-Art der Unternehmung	30.06.2025
02	Grundwasserstände, Höhenangaben, Einbau-Art der Unternehmung	20.06.2025
03	Grundwasserstände, Höhenangaben, Einbau-Art der Unternehmung	10.06.2025
04	Änderung Fachplanung, Baugruben (OO)	30.06.2025

Plannummer: KSZ_ARC_3_A_SC_XX_002_06_P_ **Datum:** 30.06.2026

Planungsphase: LP3 **Index:** 06 **Status:** Prüfplan

Projekt: Katastrophenschutzzentrum Ludwigsburg **Projektnummer:** 1150

Planort: Schnittpunkt F-F & G-G **Plangröße:** A0 (841 x 1.189 mm) **Maßstab:** 1:100

Beauftragter: Landratsamt Ludwigsburg
Hindenburgstraße 40
D-71638 Ludwigsburg
Tel. +49 (0)7141 144 - 0
Fax +49 (0)7141 144 - 396
E-Mail mail@landratsamt-ludwigsburg.de

Auftraggeber: TRU ARCHITEKTEN
TRU Architekten Part mbB
Zehlendorfer Str. 4
D-10005 Berlin
Tel. +49 (0)30 400010 - 100
Fax +49 (0)30 400010 - 128
E-Mail ksz@truarchitekten.de

Planverfasser: **Datum:** 30.06.2026
Index: 06 **Status:** Prüfplan


Landschaftsarchitekt: Göttsche + Hehr
Landschaftsarchitekten PartGmbH
Mittelstraße 2
D-73728 Esslingen
Tel. +49 (0)711 9454556 - 0
Fax +49 (0)711 9454556 - 19
E-Mail info@goettsche-hehr.de

Fachplanung Tragwerk: PICHLEK Ingenieure
AN-Moosbühl 62-63
D-10555 Berlin
Tel. +49 (0)30 88 45 900
Fax +49 (0)30 88 45 250
E-Mail ksz@pichlekengeueure.de

Fachplanung HL: H+H Building Solutions GmbH
Eisenbahnstraße 24/1
Etag. 2
D-73630 Remshalden-Grünbach
Tel. +49 (0)7151 1150491
Fax +49 (0)7151 1150491
E-Mail info@h-plus.de

Fachplanung EL: Planung Engineering Nick GmbH
Kunze Straße 6
71229 Ludwigsburg
Tel. +49 (0)7152 928190
Fax +49 (0)7152 928199
E-Mail 461@pe-nick.de

Fachplanung Brandschutz: B+N
Hofmeisterstraße 35
D-71711 Steinheim / Murr
Tel. +49 (0)7144 3343811
Fax +49 (0)7144 3343811
E-Mail mail@b-n.de

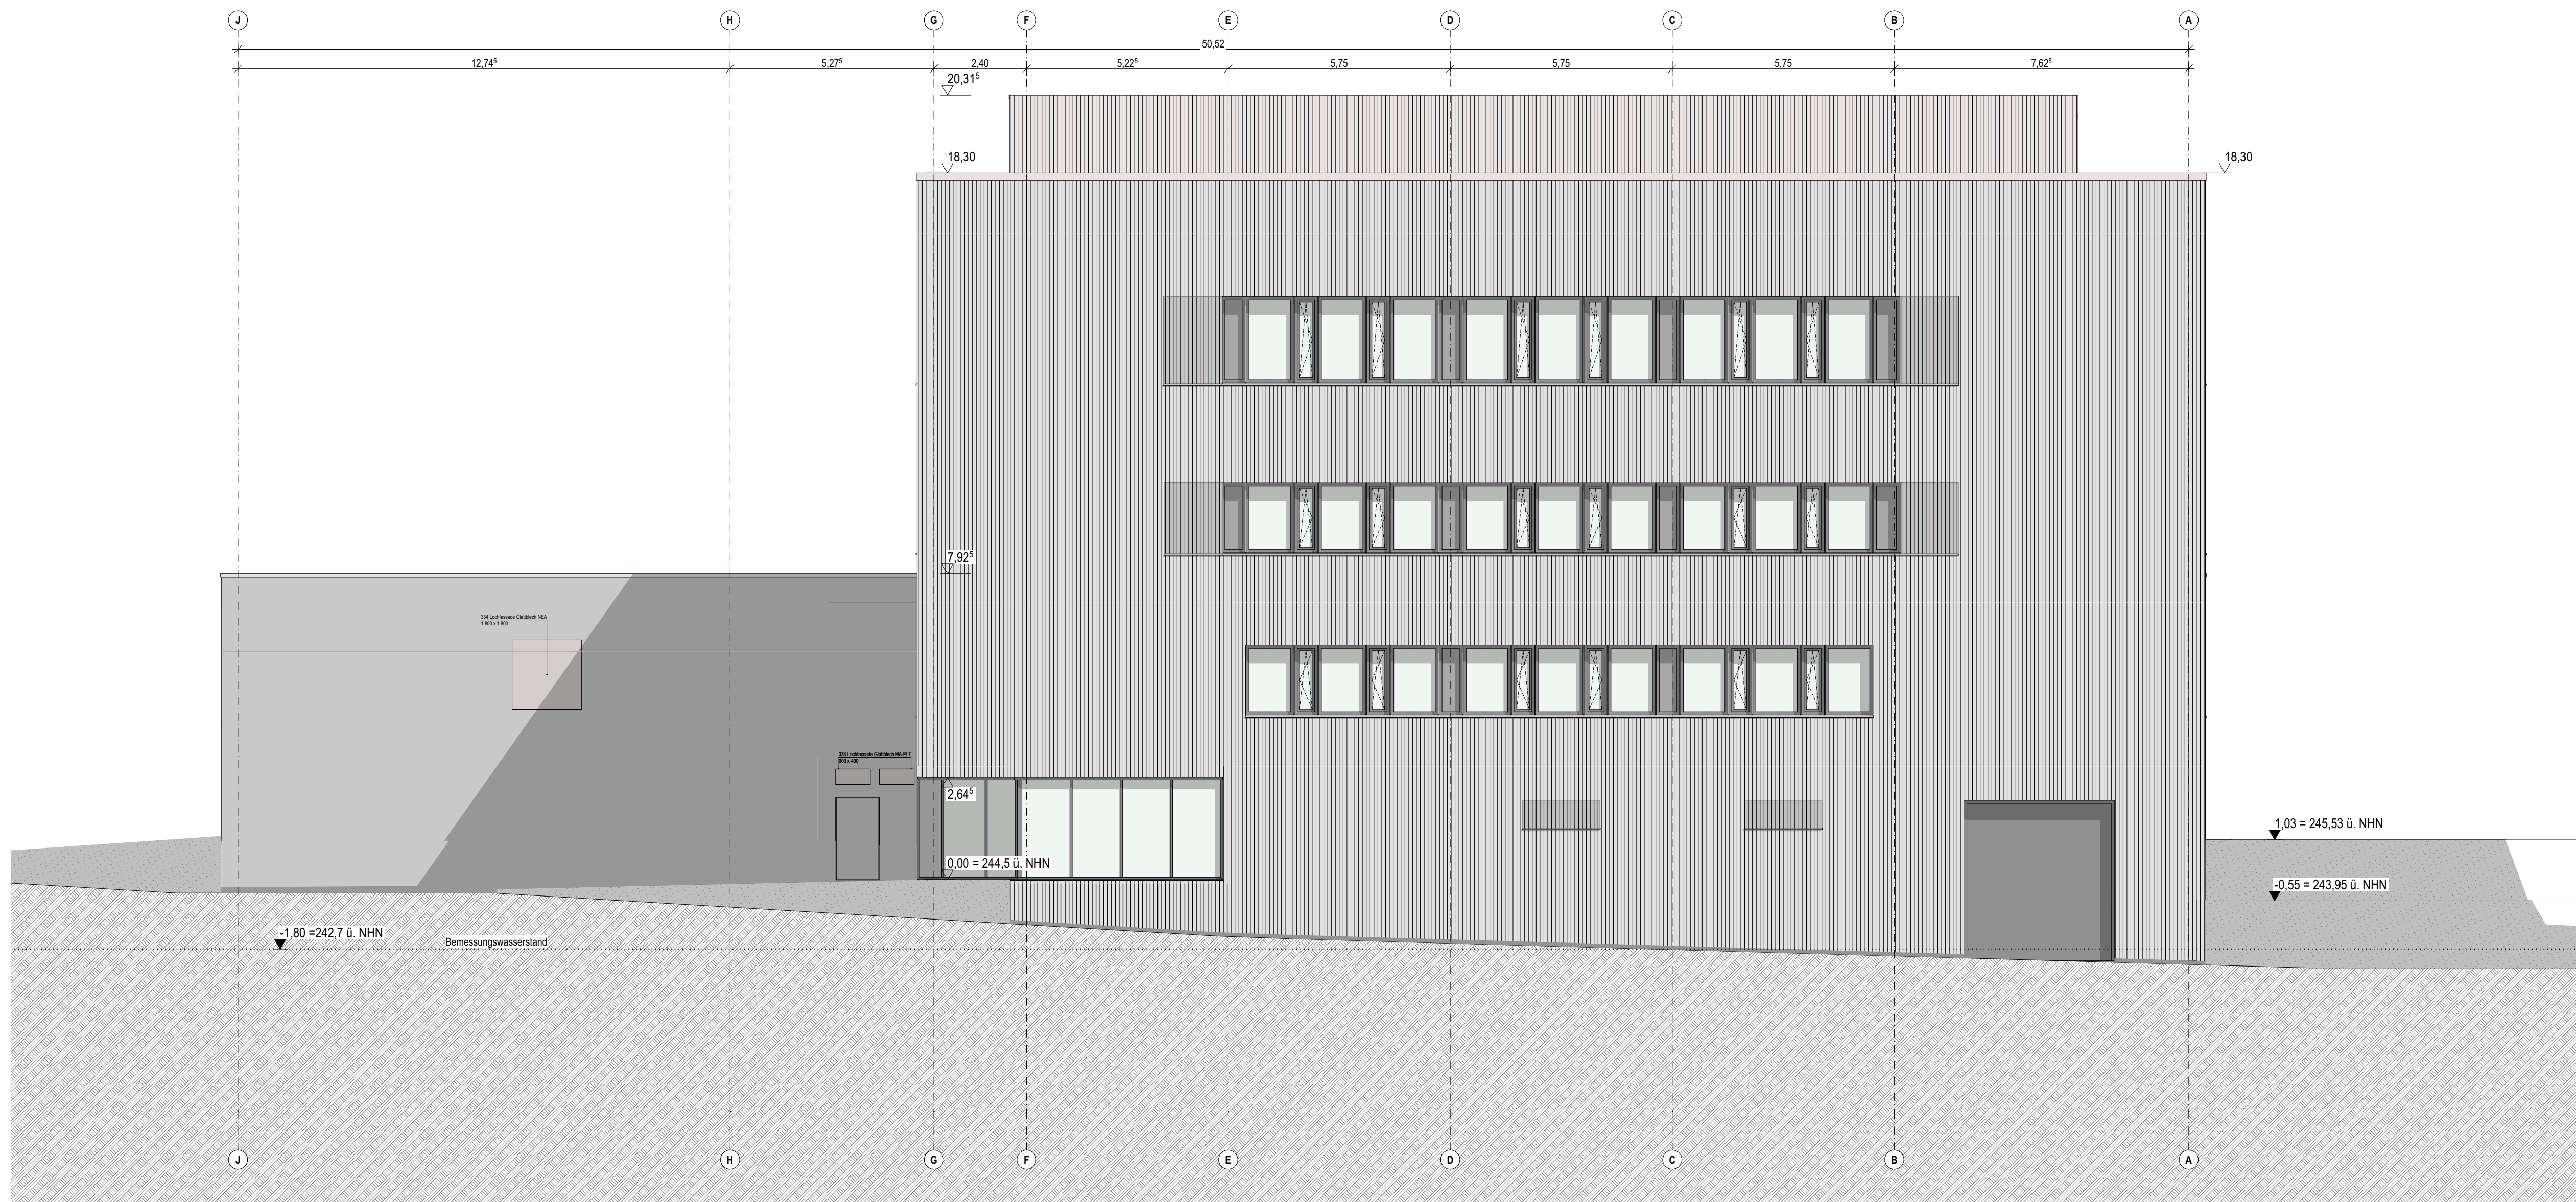

Ansicht Nord
1:100

Legende allgemein (Darstellung soweit im Plan nicht anders erwähnt)		
	Stahlbeton	BA
	Beton unbewehrt, Mörtel	BRH
	Stahlbeton-Fertigteil	DAL
	Trockenbau	E
	Dämmung EPS	ESG
	Dämmung XPS	FH
	Dämmung Mineralwolle	FHK
	Holz / Holzwerkstoff laminiert	GF
	Boden, gewachsen	GR
	Boden, verfüllt	H
	BD - Bodendurchbruch	HK
	DD - Deckendurchbruch	KL
	WD - Wanddurchbruch	L
	WS - Wandschütz	LRH
	Öffnungstügel Fenster	MW
	Öffnungstügel Tür	NAL
	Oberfläche Sichtbeton	NJ
	Höhe Oberkante Fertig-Bauwerk, Schnitt	OK
	Höhe Oberkante Roh-Bauwerk, Schnitt	OKFF
	Höhe Unterseite Fertig-Bauwerk, Schnitt	OKRD
	Höhe OK Fertigfußboden (OKFF), Grundriss	RH
	Höhe OK Rohdecke (OKRD), Grundriss	RH
	Schnittführung	RR
	Eingangstür	S
	Gebäudescheit	StB
	Türnummer (Innen- / Tür- / Türöffnung DIN RL - Nummer)	UHD
	Fensternummer (Fassade Nord/Süd - Fenster- / Nummer)	UK
	Fensternummer (Fassade Nord/Süd - Fenster- / Nummer)	UKFD
	Fensternummer (Fassade Nord/Süd - Fenster- / Nummer)	UZ
	Fensternummer (Fassade Nord/Süd - Fenster- / Nummer)	UZ
	Fensternummer (Fassade Nord/Süd - Fenster- / Nummer)	VSG
	Fensternummer (Fassade Nord/Süd - Fenster- / Nummer)	VW
	Fensternummer (Fassade Nord/Süd - Fenster- / Nummer)	WD
	Fensternummer (Fassade Nord/Süd - Fenster- / Nummer)	n.b.

Legende Brandschutz		
	Tür dichtschließend	db
	Tür rauchdicht	rd
	Tür feuerhemmend	fh
	Öffnungstügel	OTS
	Drahtgitternetz	DFA
	Feststellanlage	FST
	Feststellanlage mit Rauchschmelze	FLST
	Notausgangstür, Schloss nach DIN EN 179	NA
	Notausgangstür, Schloss nach DIN EN 179	nf
	Notausgangstür, Schloss nach DIN EN 179	F
	Notausgangstür, Schloss nach DIN EN 179	F30
	Notausgangstür, Schloss nach DIN EN 179	F30-A
	Notausgangstür, Schloss nach DIN EN 179	F30-A-M
	Notausgangstür, Schloss nach DIN EN 179	BW
	Notausgangstür, Schloss nach DIN EN 179	BS
	Notausgangstür, Schloss nach DIN EN 179	NRA
	Notausgangstür, Schloss nach DIN EN 179	TSL
	Notausgangstür, Schloss nach DIN EN 179	RWA
	Notausgangstür, Schloss nach DIN EN 179	RAO
	Notausgangstür, Schloss nach DIN EN 179	RAA


Legende Außenwände		
	AW01 - WUE250 + Dämmung	
	AW02 - WUE250 + VHF Typ A	
	AW03 - STB250 + VHF Typ A	
	AW04 - STB250 + VHF Typ B	
	AW05 - BSP250 + HB + VHF Typ A	
	AW06 - BSP250 + HB + VHF Typ A	
	AW07 - HB + VHF Typ A	
	AW08 - HB + VHF Typ B	
	AW09 - HB + VHF Typ B	
	AW10 - STB250 + Putz ohne ak. Anforderung	
	AW11 - STB250 + Putz ohne ak. Anforderung	
Alle Maße und Angaben sind am Bau von Auftragnehmer eigenverantwortlich zu prüfen. Unstimmigkeiten sind mit dem Architekten und der Bauleitung unverzüglich zu klären. Der Plan gilt nur in Verbindung mit den Planungen der Statik und der Fachingenieure. Die Angaben der Sonderdrucke sind zu beachten. Firmenstempel und Ausfertigungszeichnungen gehen nur mit dem Freigabestempel der Architekten, Offiziellen und Unternehmern in Planunterlagen sowie Unterlagen sind mit dem Architekten und der Bauleitung unverzüglich zu klären. Die Koordinierungspflicht des Auftragnehmers bleibt unberührt. Bedenken zur geplanten Ausführung sind dem Architekten und der Bauleitung rechtzeitig vor dem Ausführungstermin mitzuteilen.


Alle Maßangaben beziehen sich auf neue Bauteile in Grundrissen und Schnitten sind Rohbaumaße.
Türhöhen: OKFF bis UK roh Sturz
Brüstungshöhen: OKFF bis OK in Brüstung
Fensterhöhen: OK roh Brüstung bis UK roh Sturz

Index	Änderungsbeschreibung	Datum
01	Erstellung Entwurf, Höhenangaben, Einmal-Arbeit, keine Unterbrechung	30.06.2026
02	Änderung Höhenangaben, Durchdringung, Fassade	11.08.2026
03	Änderung Höhenangaben, Durchdringung, Fassade	11.08.2026


Plannummer	KSZ_ARC_3_A_AN_NW_001_05_P			Datum	30.06.2026
Planungsphase	LP3			Index	05
Projekt	Katastrophenschutzzentrum Ludwigsburg			Status	Prüfplan
	Altbaustelle 71670 Ludwigsburg			Projektnummer	1150
				Bezugsgröße	±0,00 = OKFF (±0,00 = 244,55 m ü NN)
Planmaß	Ansicht Nord & West			Plangröße	A0 (841 x 1.189 mm)
				Maßstab	1:100

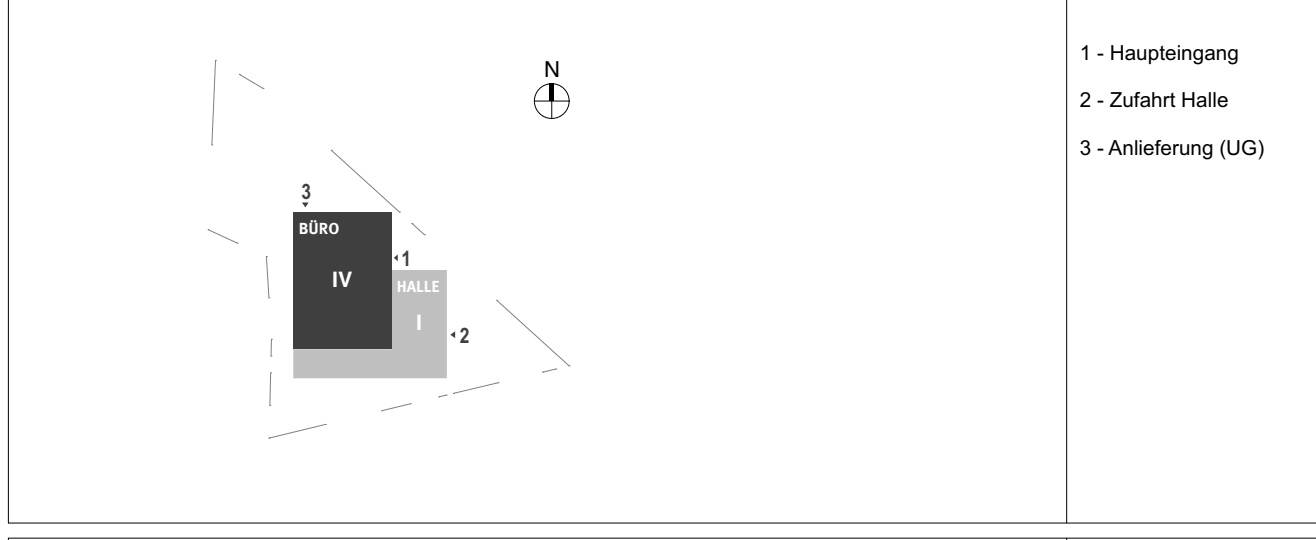

Beauftragter		Landratsamt Ludwigsburg	
		Hindenburgstraße 40 D-71638 Ludwigsburg	
		Tel. +49 (0)7141 144 - 0 Fax +49 (0)7141 144 - 398 E-Mail ma@landratsamt-ludwigsburg.de	
Architekt		TRU ARCHITEKTEN	
		TRU Architekten Part mbB Zweiburger Str. 4 D-10605 Berlin	
		Tel. +49 (0)30 403010 - 120 Fax +49 (0)30 403010 - 128 E-Mail ksz@truarchitekten.de	
Landschaftsarchitekt		Gärde & Hehr Landschaftsarchitekten PartGmbH Mittelstraße 2 D-73728 Esslingen	
		Tel. +49 (0)711 9454456 - 0 Fax +49 (0)711 9454456 - 19 E-Mail info@gaerde-hehr.de	
Fachplanung Tragwerk		PICHLEK Ingenieure Alte Mühle 25-26 D-10555 Berlin	
		Tel. +49 (0)30 88 45 900 Fax +49 (0)30 88 45 900 E-Mail ksz@pichlekengeueure.de	
Fachplanung HL		H+H Building Solutions GmbH Eisenbahnstraße 24/1 Etage 2 D-73630 Remshalden-Grünbach	
		Tel. +49 (0)7151 1150491 Fax +49 (0)7151 1150491 E-Mail info@h-plus.de	
Fachplanung ELT		Planung Engineering Nick GmbH Kunze Straße 4 71229 Leonberg	
		Tel. +49 (0)7152 928190 Fax +49 (0)7152 928199 E-Mail 461@pe-nick.de	
Fachplanung Brandschutz		B-Nolte Hofmeisterstraße 35 D-71711 Steinheim / Murr	
		Tel. +49 (0)7144 3343811 Fax +49 (0)7144 3343811 E-Mail ma@b-nolte.de	

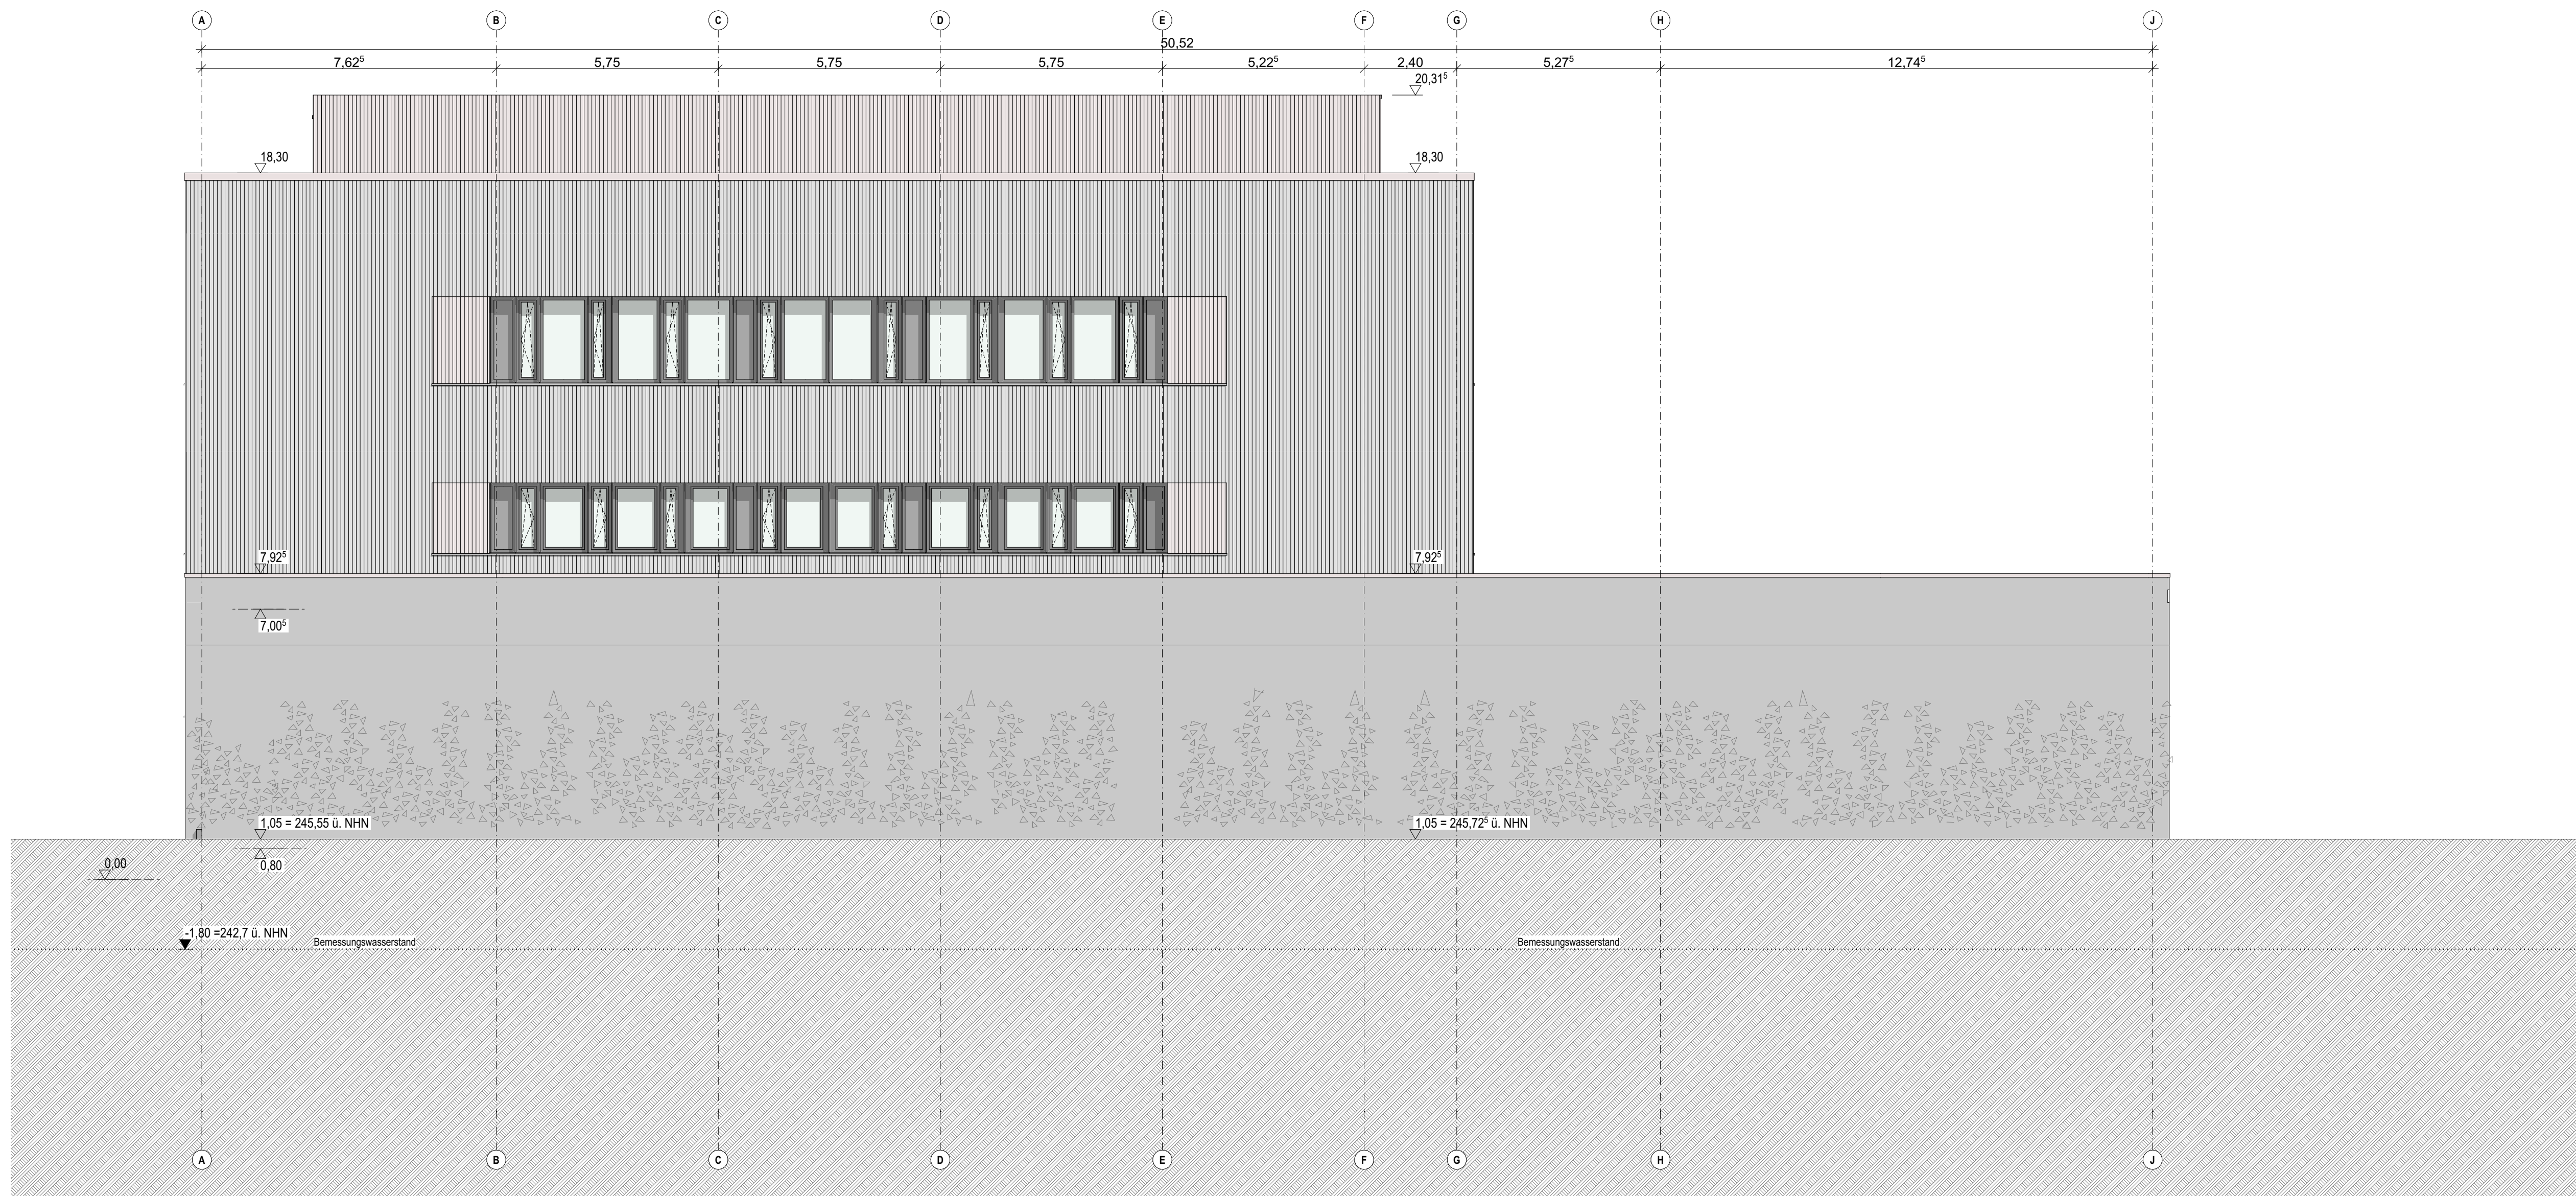

Ansicht Süd
1:100

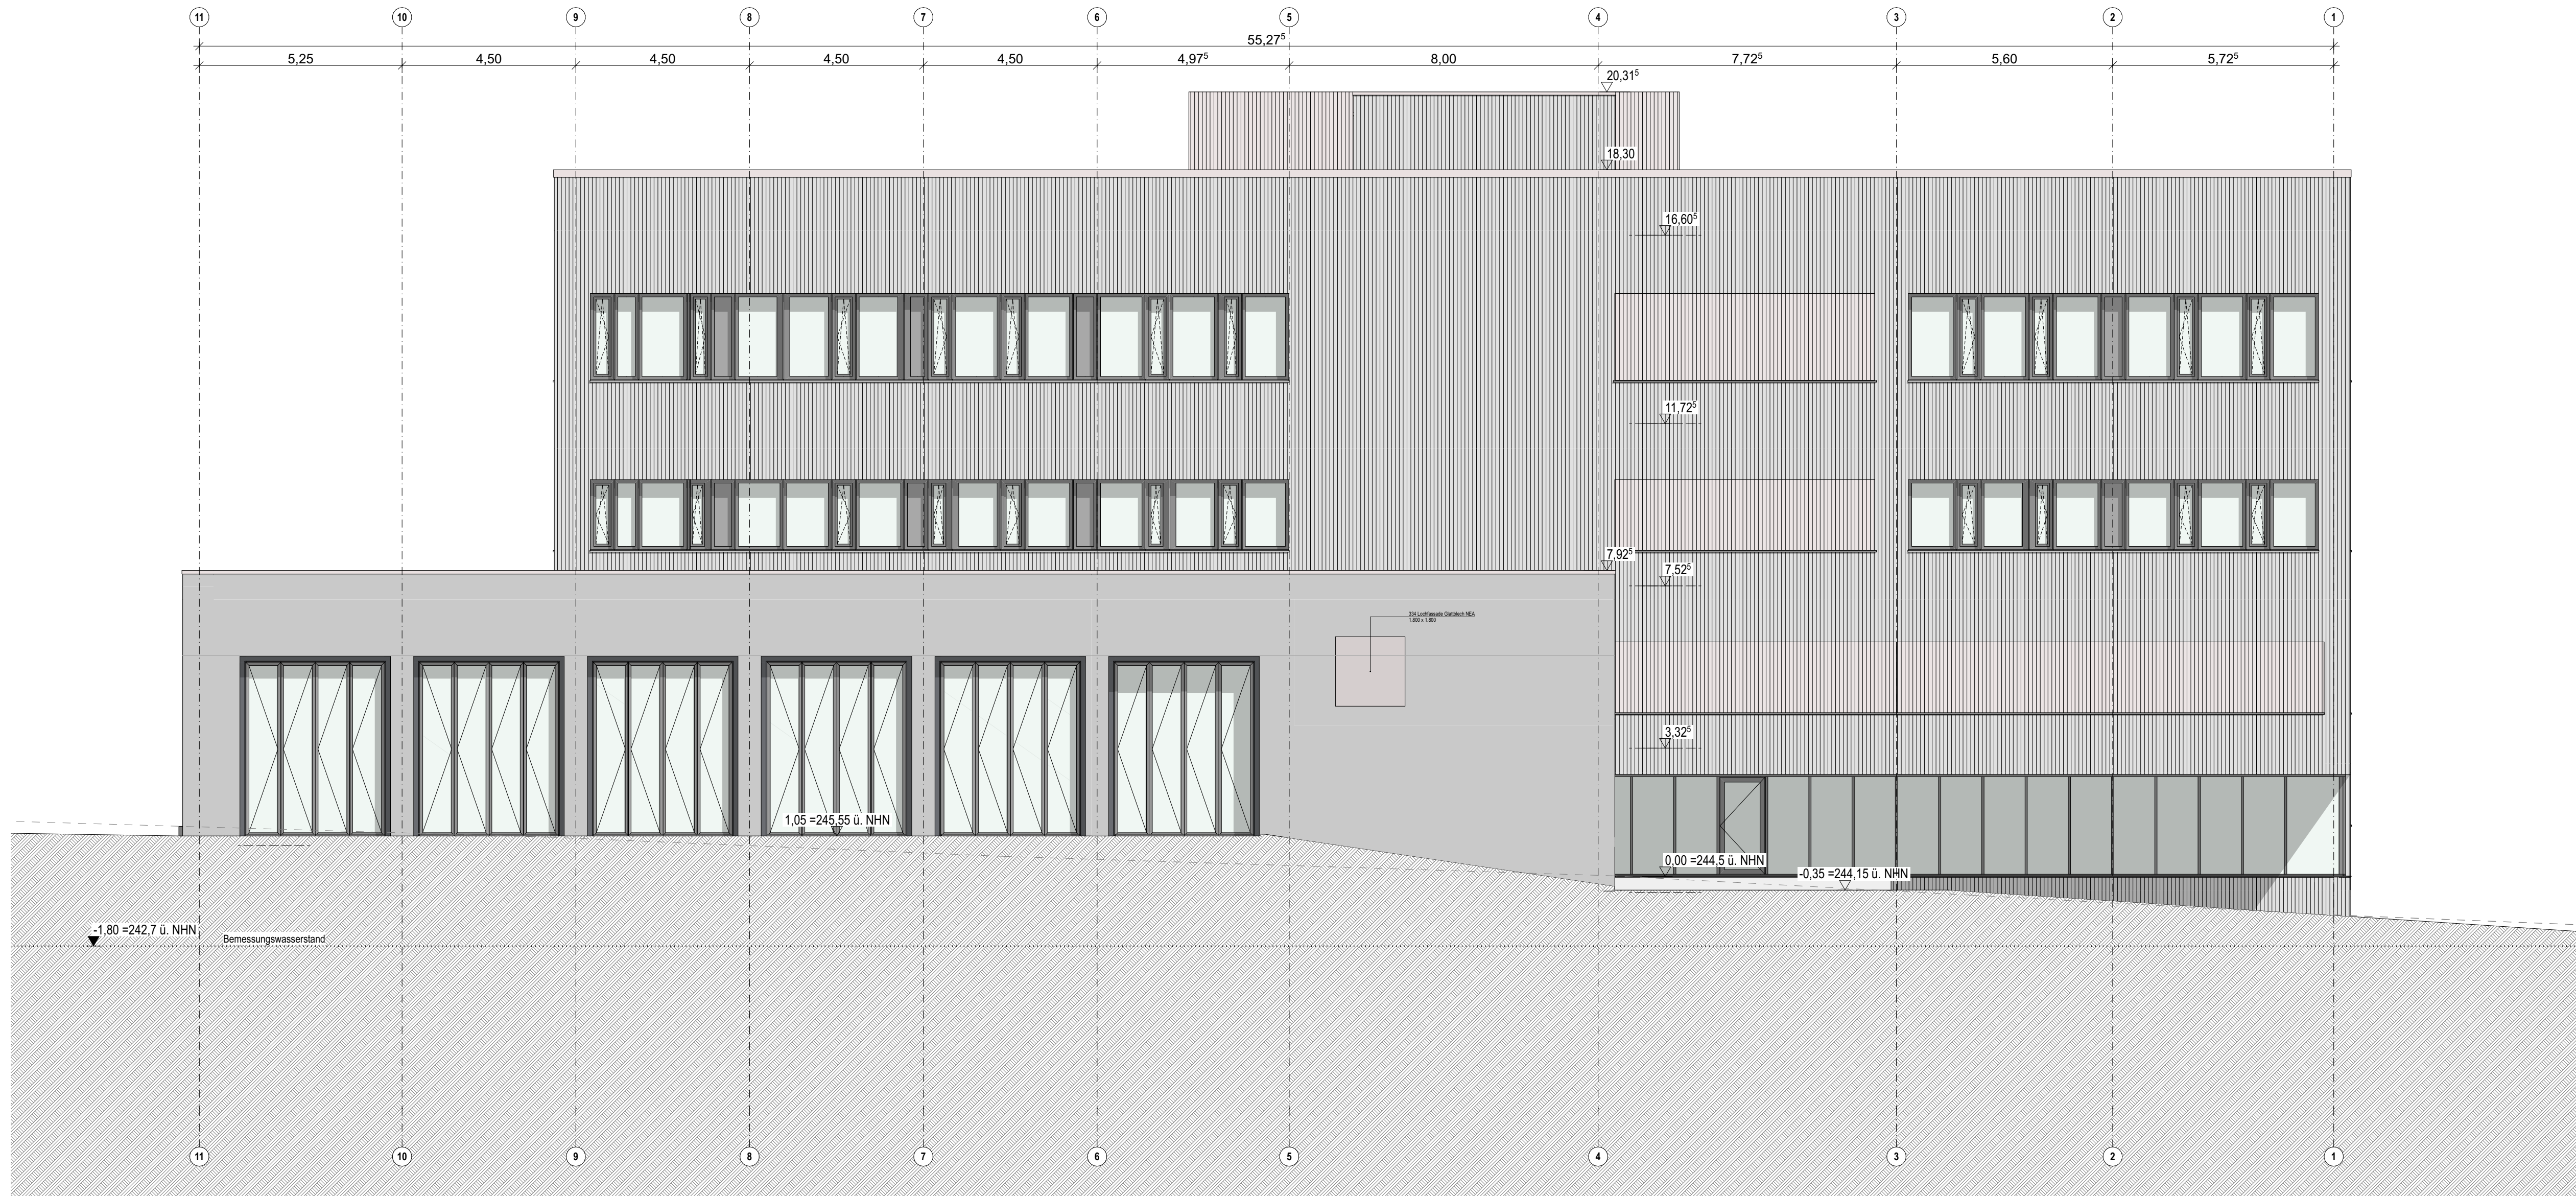

Ansicht Süd & Ost
1:100

Legende allgemein (Darstellung soweit im Plan nicht anders erwähnt)		
	Stahlbeton	BA
	Beton unbewehrt, Mörtel	BRH
	Stahlbeton-Fertigteil	DAL
	Trockenbau	E
	Dämmung EPS	ESG
	Dämmung XPS	FH
	Dämmung Mineralwolle	FHFK
	Holz / Holzwerkstoff laminiert	Gel.
	Boden, gewachsen	GR
	Boden, verfüllt	H
	BD - Bodendurchbruch	HK
	DD - Deckendurchbruch	LD
	WD - Wanddurchbruch	L
	WS - Wandschlitz	Li RH
	Öffnungstügel Fenster	MW
	Öffnungstügel Tür	NAL
	Oberfläche Stahlbeton	NJ
	Höhe Oberkante Fertig-Bauwerk, Schnitt	OK
	Höhe Oberkante Roh-Bauwerk, Schnitt	OKFF
	Höhe Unterseite Fertig-Bauwerk, Schnitt	OKRD
	Höhe OK Fertigfußboden (OKFF), Grundriss	RH
	Höhe OK Rohdecke (OKRD), Grundriss	RH
	Schnittführung	RR
	Eingangstür	S
	Gebäudescheit	StB
	Türnummer (Innen- / Tür- / Türöffnung DIN RL - Nummer)	UHD
	Fensternummer (Fassade Nord/Süd - Fenstertyp - Nummer)	UK
	Fensternummer (Fassade Nord/Süd - Fenstertyp - Nummer)	UKD
	Fensternummer (Fassade Nord/Süd - Fenstertyp - Nummer)	UZ
	Fensternummer (Fassade Nord/Süd - Fenstertyp - Nummer)	UZ
	Fensternummer (Fassade Nord/Süd - Fenstertyp - Nummer)	VSG
	Fensternummer (Fassade Nord/Süd - Fenstertyp - Nummer)	VSG
	Fensternummer (Fassade Nord/Süd - Fenstertyp - Nummer)	WD
	Fensternummer (Fassade Nord/Süd - Fenstertyp - Nummer)	WD
	Fensternummer (Fassade Nord/Süd - Fenstertyp - Nummer)	n.b.

Legende Außenwände		Legende Innenwände	
(Übersicht soweit im Plan nicht anders erwähnt, siehe Übersichtszeichnungen)		(Übersicht soweit im Plan nicht anders erwähnt, siehe Übersichtszeichnungen)	
	AW01 - WUE250 + Dämmung		MW01a - STB250 + Putz ohne ak. Anforderung
	AW02a - WUE250 + VHF Typ A		MW01b - STB250 + Putz ohne ak. Anforderung
	AW03a - STB250 + VHF Typ A		MW02a - STB250 ohne ak. Anforderung
	AW04a - STB250 + VHF Typ B		MW03a - STB250 ohne ak. Anforderung
	AW05a - STB250 + VHF Typ A		MW04a - STB250 + Putz ohne ak. Anforderung
	AW06a - STB250 + VHF Typ A		MW05a - STB250 + Putz ohne ak. Anforderung
	AW07a - STB250 + VHF Typ A		MW06a - STB250 + Putz ohne ak. Anforderung
	AW102a - STB250 + VHF Typ A		MW101a - STB250 + Putz ohne ak. Anforderung
	AW103a - STB250 + VHF Typ A		MW102a